

ПРЕМИУМ

— дизайн-проект —


Design Studio



MILARS

№ листа	Наименование	№ листа	Наименование
1	Обмерочный план	22	Визуализация спальни
2	План расстановки мебели	23	Визуализация спальни
3	План демонтажа монтажа перегородок	24	Визуализация спальни
4	План напольных покрытий	25	Визуализация детской 1
5	Ведомость заполнения дверных проемов	26	Визуализация детской 1
6	План привязки сантехники	27	Визуализация детской 2
7	План потолков	28	Визуализация детской 2
8	План расстановки осветительных приборов	29	Визуализация детской 2
9	План управления светом и расстановка выключателей	30	Визуализация кухни
10	План расстановки розеток и слаботочных систем	31	Визуализация кухни
11	План тёплых полов	32	Визуализация кухни
12	План кондиционеров	33	Визуализация ванной
13	План напольных покрытий с раскладкой	34	Визуализация ванной
14	Развертка стен прихожей	35	Эскиз и размеры мебели в прихожую
15	Развертка стен спальни	36	Эскиз и размеры мебели в спальню
16	Развертка стен детской 1	37	Эскиз и размеры мебели в спальню
17	Развертка стен детской 2	38	Эскиз и размеры мебели в детскую 1
18	Развертка стен кухни	39	Эскиз и размеры мебели в детскую 1
19	Развертка стен ванной	40	Эскиз и размеры мебели в детскую 2
20	Визуализация прихожей	41	Эскиз и размеры мебели в детскую 2
21	Визуализация прихожей	42	Эскиз и размеры мебели в ванную


№Док.	Лист	Кол. участников	Подп.	Дата	г. Москва, ул. Шаболовка, д. 18, стр. 2, кв 1	Стадия	Лист	Листов
Дизайнер		Романцова Е.						
Дизайнер		Крипакова.А.						
Заказчик		Золотухина.Е.			Ведомость чертежей			

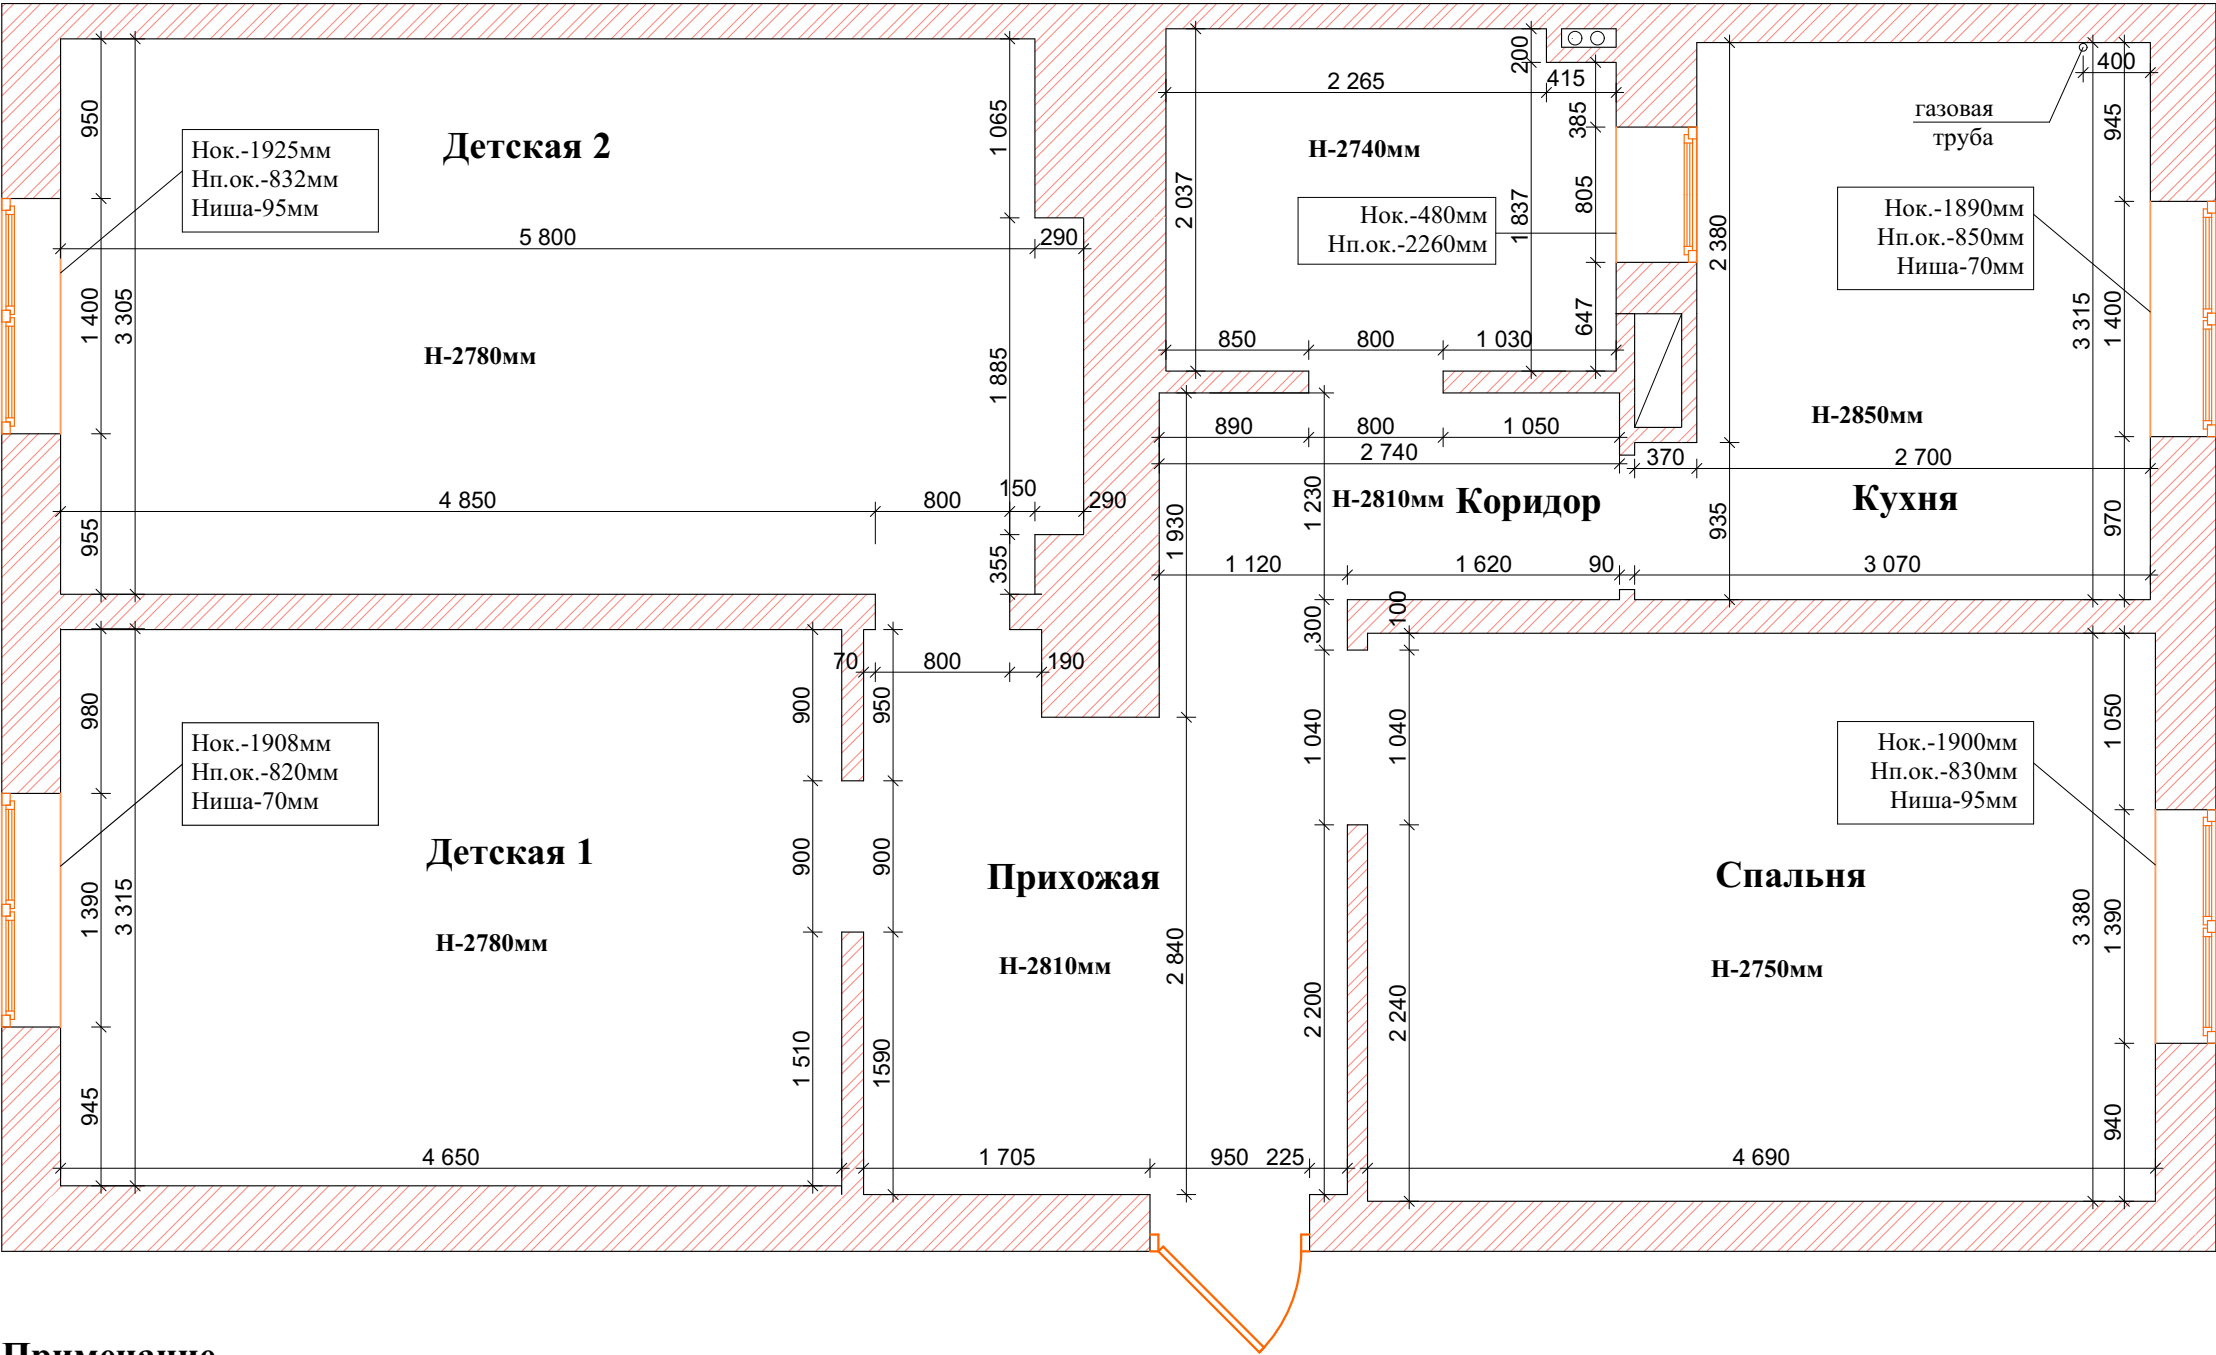

Примечание

1. Все размеры даны в мм.
2. Все размеры даны от уровня черного пола.
3. Площадь квартиры 78,48 м2.
4. Высота потолка 2710 мм - 2850 мм.

					г. Москва, ул. Шаболовка, д. 18, стр. 2, кв 1			
№Док.	Лист	Кол. участников	Подп.	Дата				
Дизайнер		Романцова Е.						
Дизайнер		Крипакова.А.						
Заказчик		Золотухина.Е.			Обмерочный план			
					Стадия	Лист	Листов	
						1		

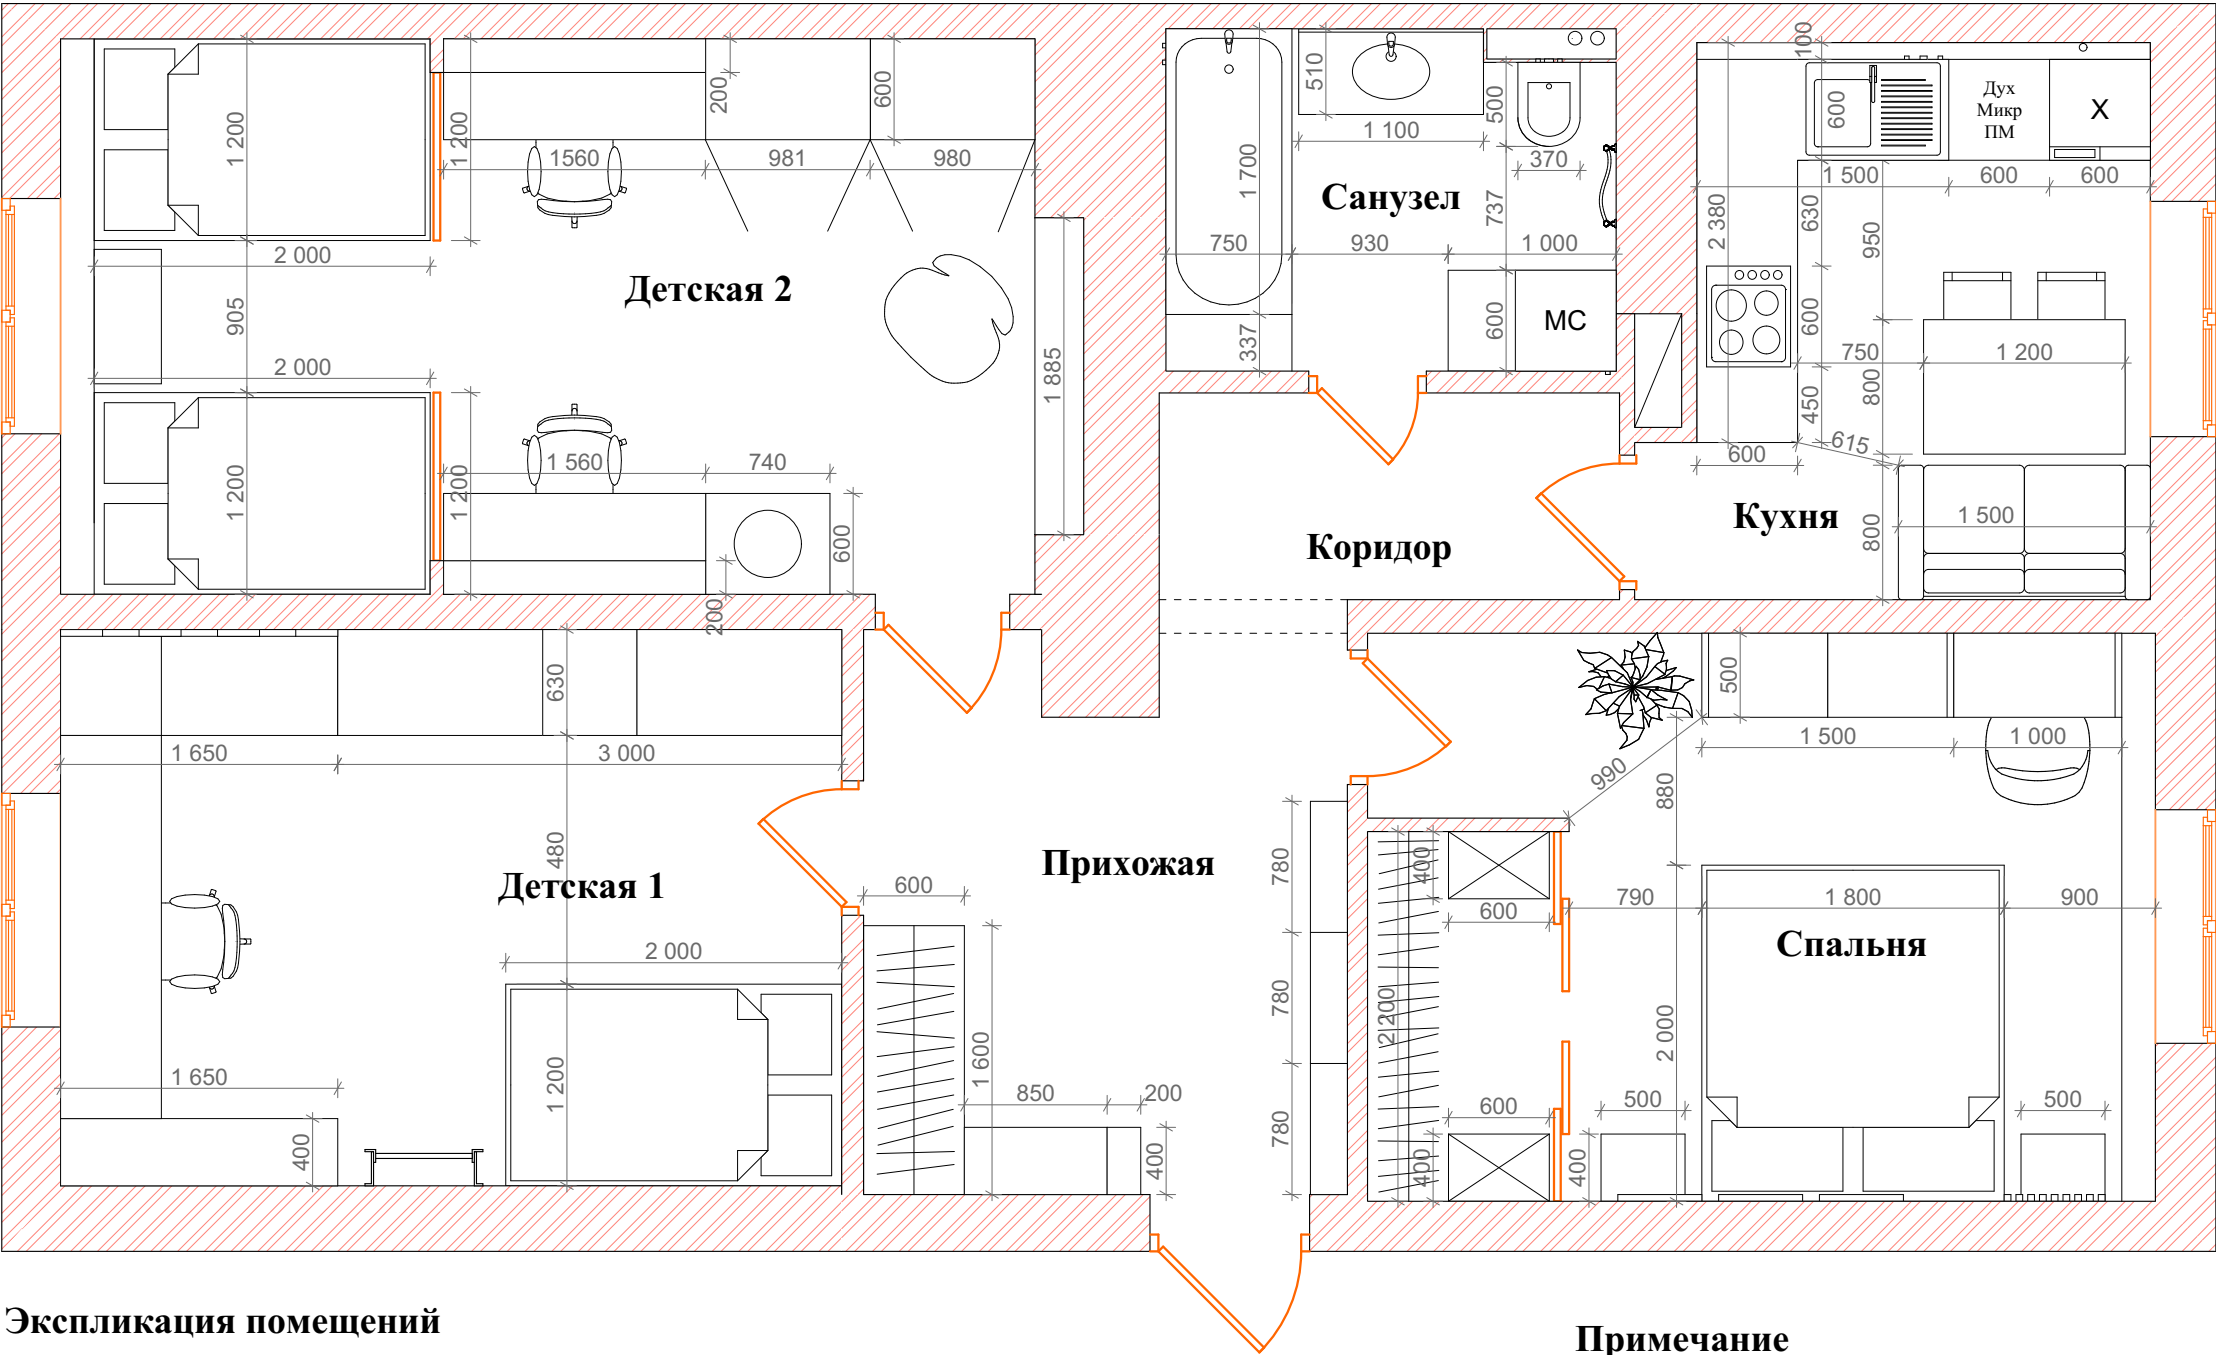


Экспликация помещений


№	Наименование	Площадь м
1.	Прихожая - коридор	12,83
2.	Спальня	15,73
3.	Кухня	9,30
4.	Санузел	5,47
5.	Детская 1	15,41
6.	Детская 2	19,14
	ИТОГО:	77,78

Примечание

1. Все размеры даны в мм.
2. Расположение шкафов даны условно. В дальнейшем необходимо разработать более детальное расположение.

					г. Москва, ул. Шаболовка, д. 18, стр. 2, кв 1			
№Док.	Лист	Кол. участников	Подп.	Дата	План расстановки мебели	Стадия	Лист	Листов
Дизайнер		Романцова Е.					2	
Дизайнер		Крипакова.А.						
Заказчик		Золотухина.Е.						

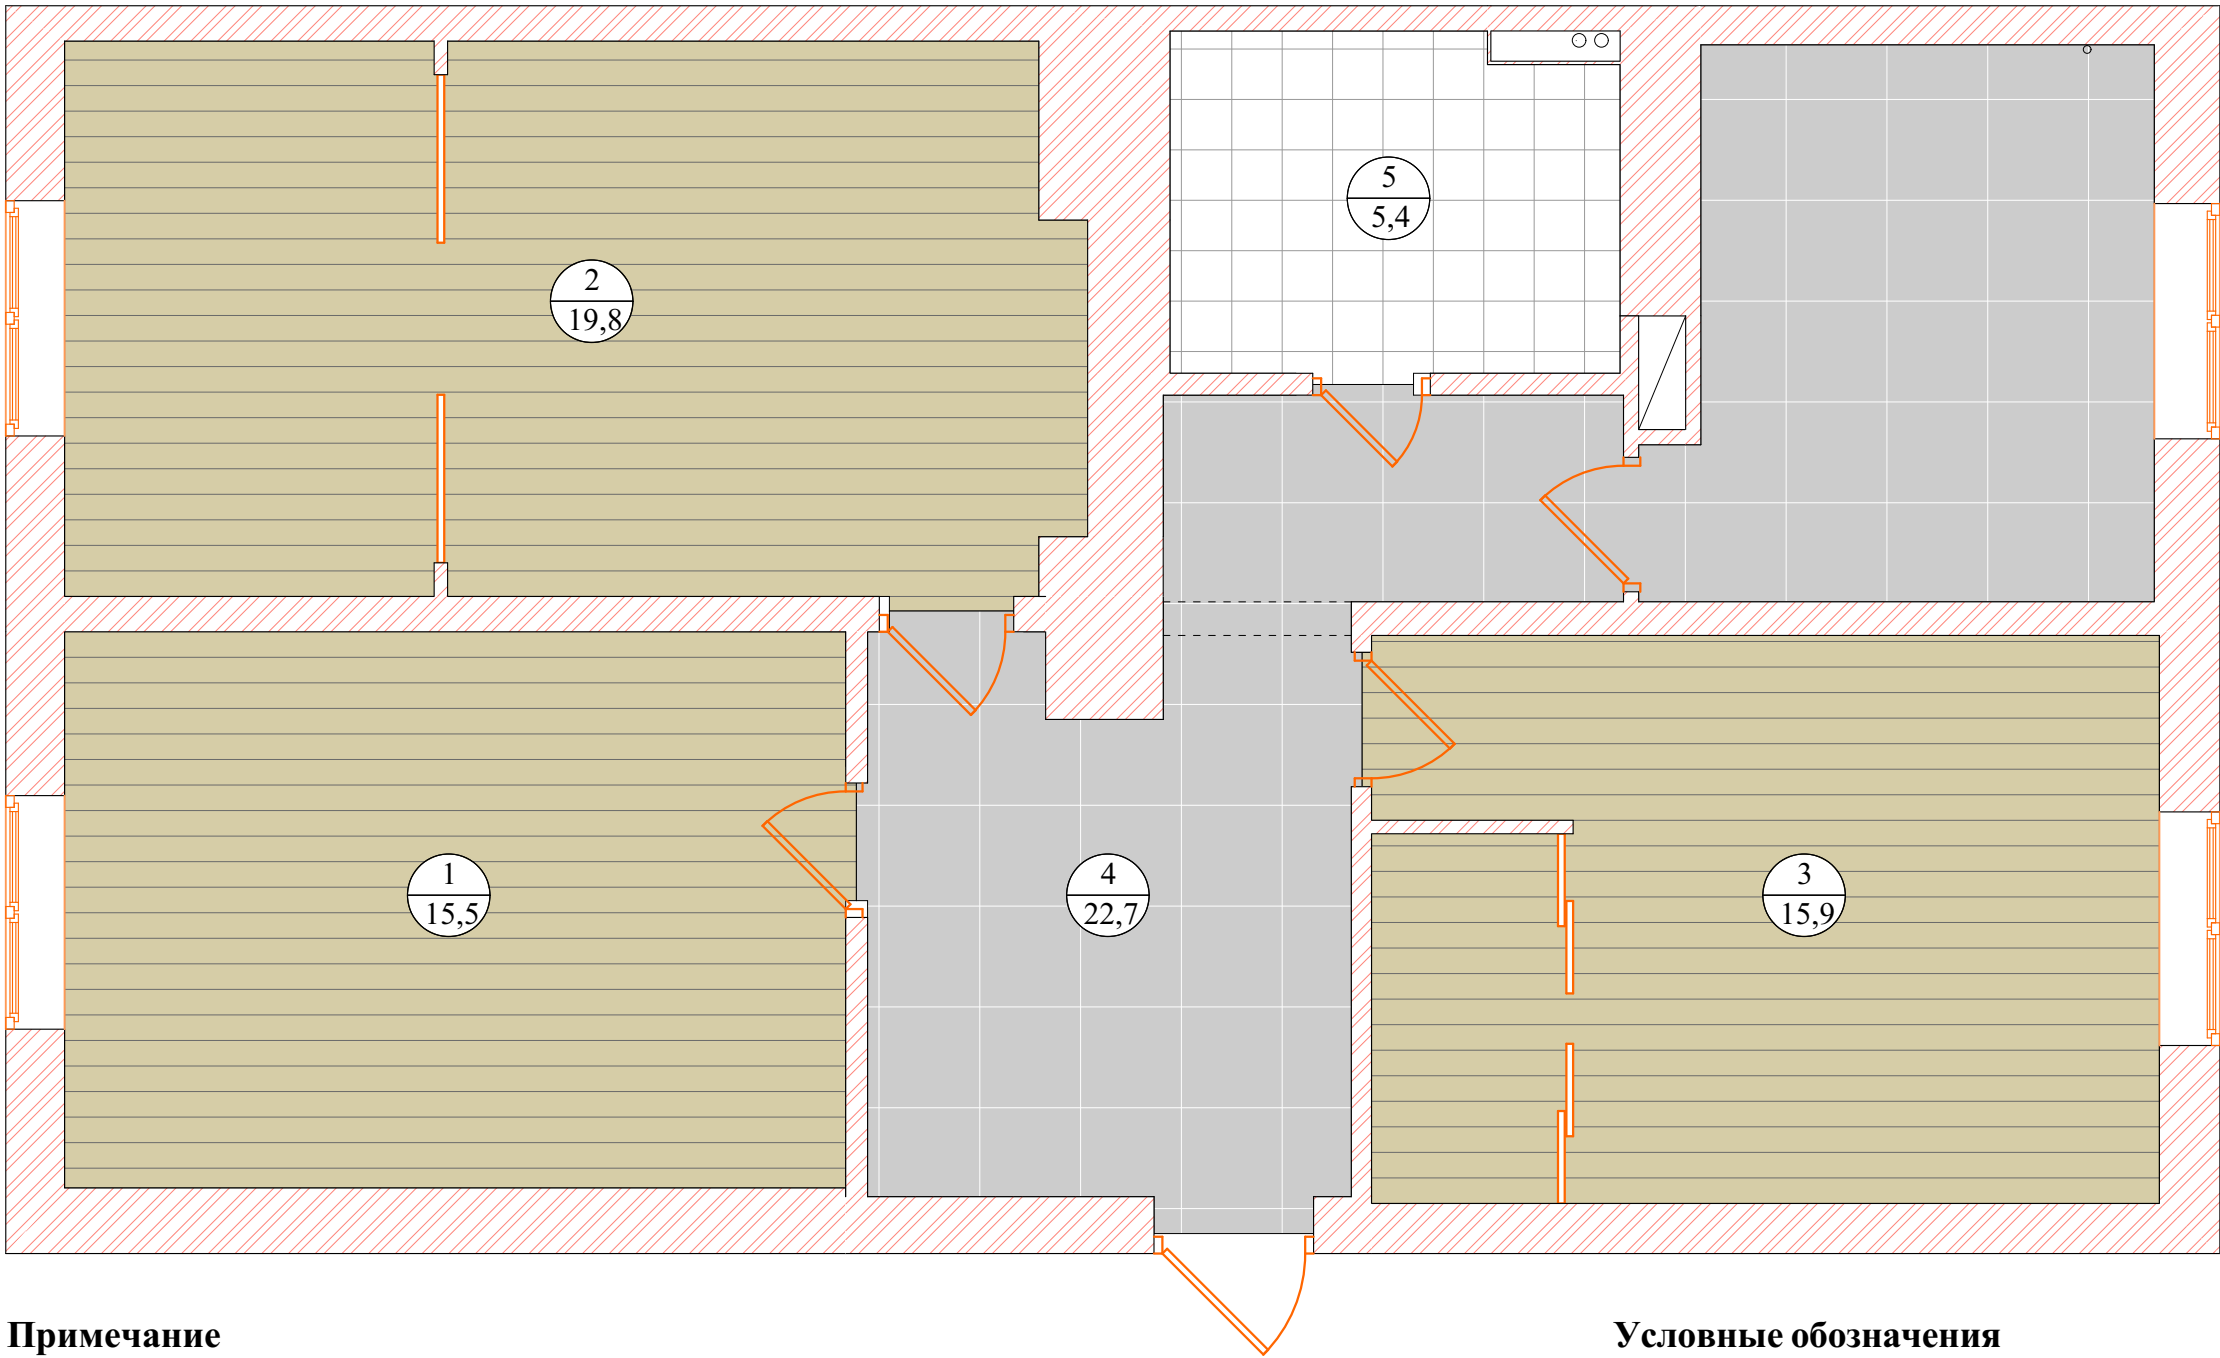

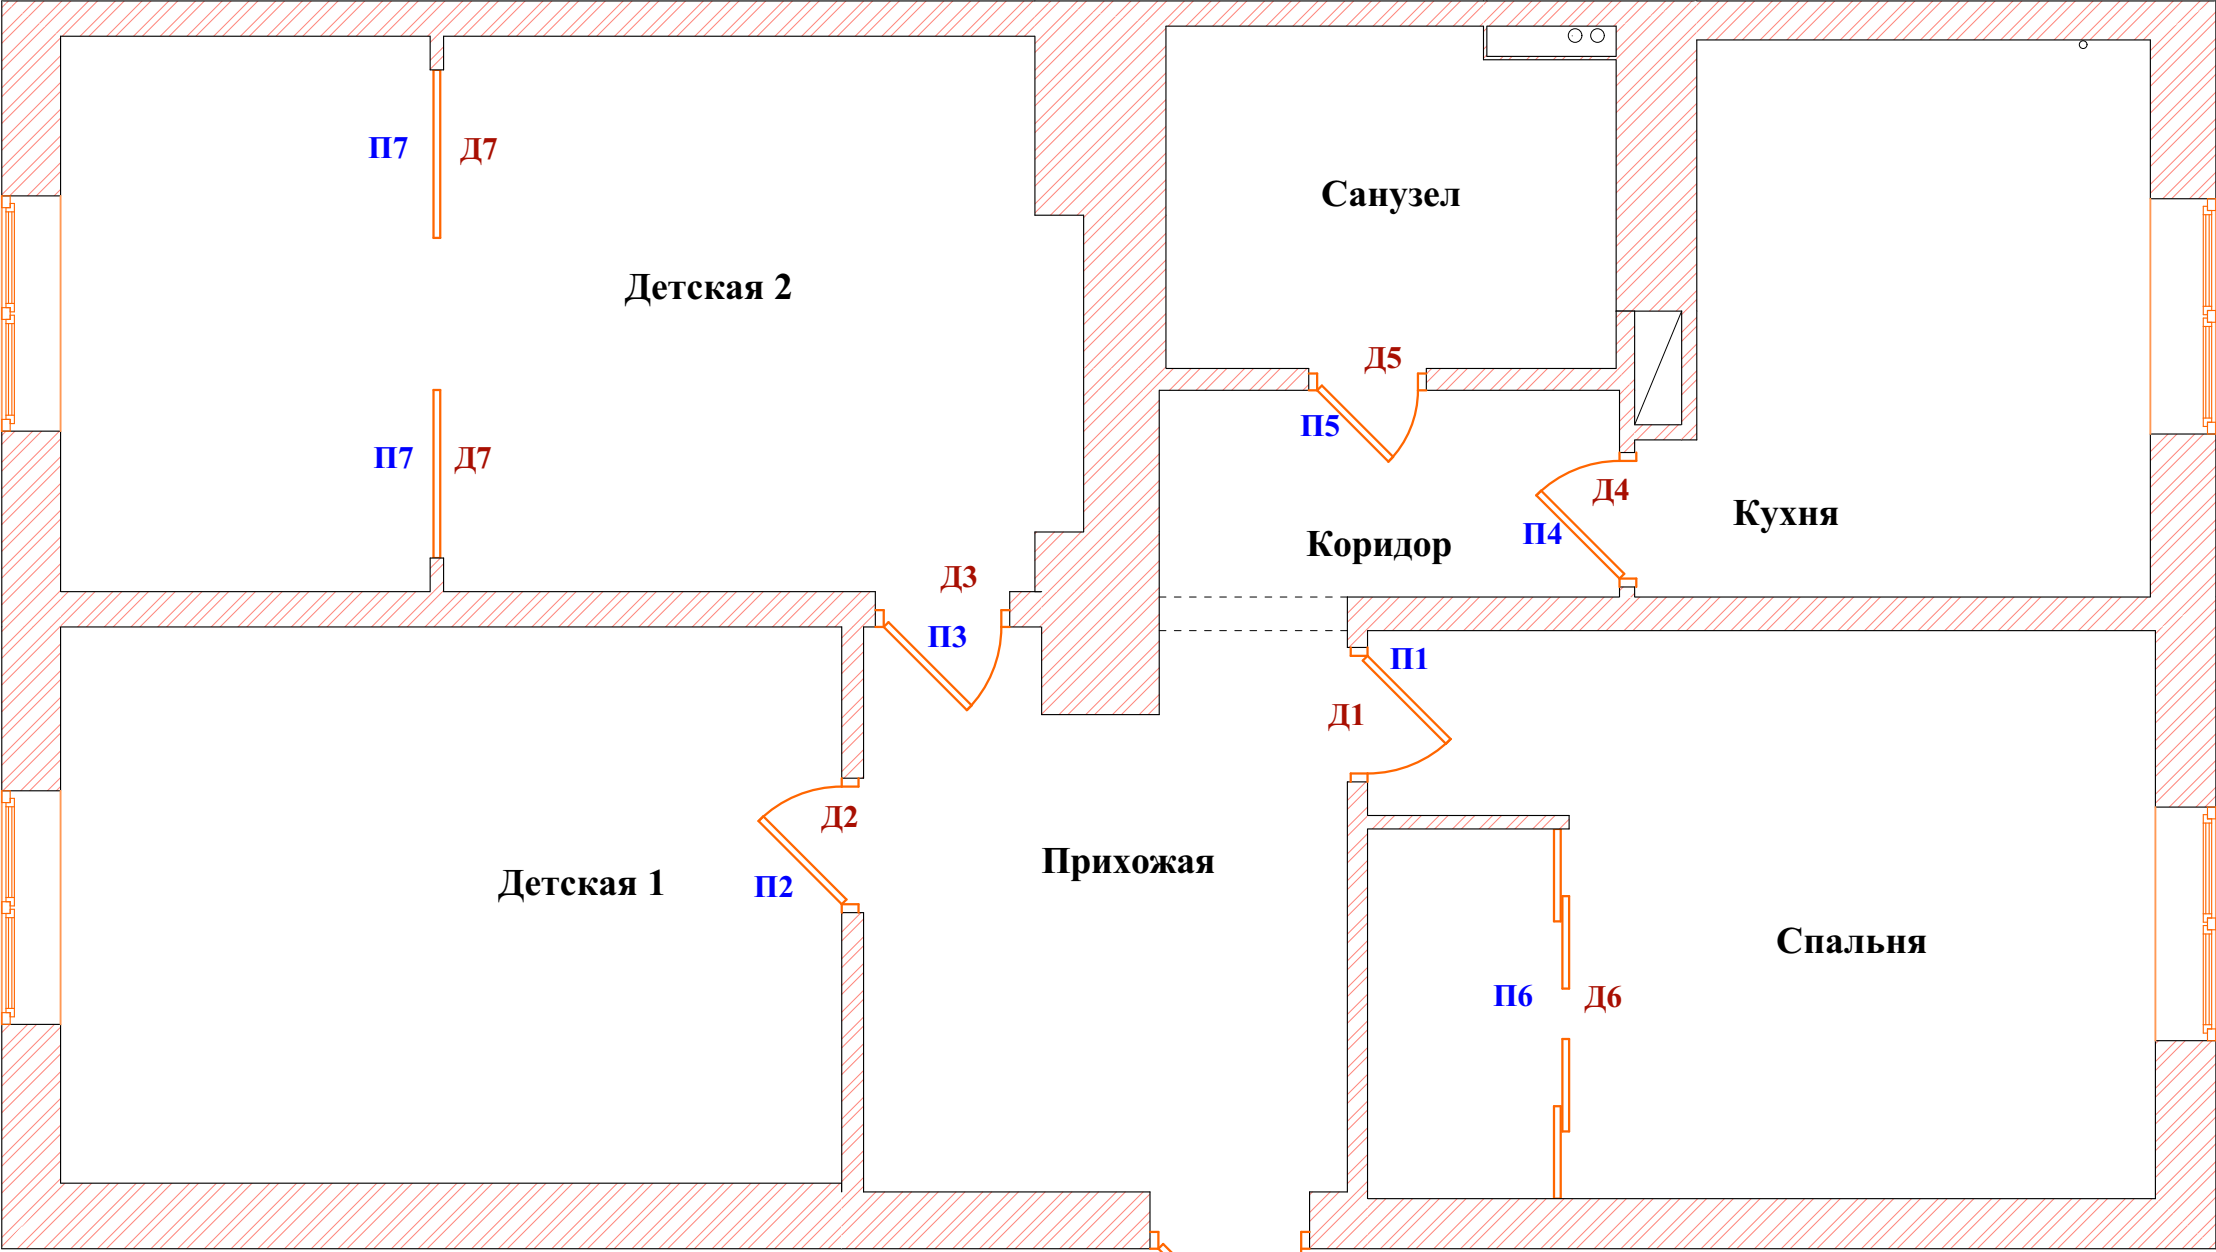

Спецификация дверей

1	Распашная дверь	Д1,Д2,Д3,Д4	2300х800	4 шт.
2	Распашная дверь	Д5	2300х700	1 шт.
3	Перегородка в проеме	Д6	2800х2200	1 шт.
4	Перегородка в проеме	Д7	2800х1000	2 шт.


Ведомость проемов

1	П1,П2,П3,П4	2360х900	4 шт.
2	П5	2360х800	1 шт.
3	П6	2800х2200	1 шт.
4	П7	2800х1000	2 шт.

Примечание

1. Все размеры указаны в миллиметрах
2. Все размеры даны от уровня чистого пола
3. Размеры дверных проемов уточнить у производителя/поставщика дверей
4. Размеры перегородок в процессе ремонта могут измениться. Рекомендуется перед заказом сделать замер
5. После возведения стен и проемов необходим замер от компании, где предполагается приобретение дверей


№Док.	Лист	Кол. участников	Подп.	Дата	г. Москва, ул. Шаболовка, д. 18, стр. 2, кв 1	Стадия	Лист	Листов
Дизайнер		Романцова Е.					5	
Дизайнер		Крипакова.А.						
Заказчик		Золотухина.Е.			Ведомость заполнения дверных проемов			

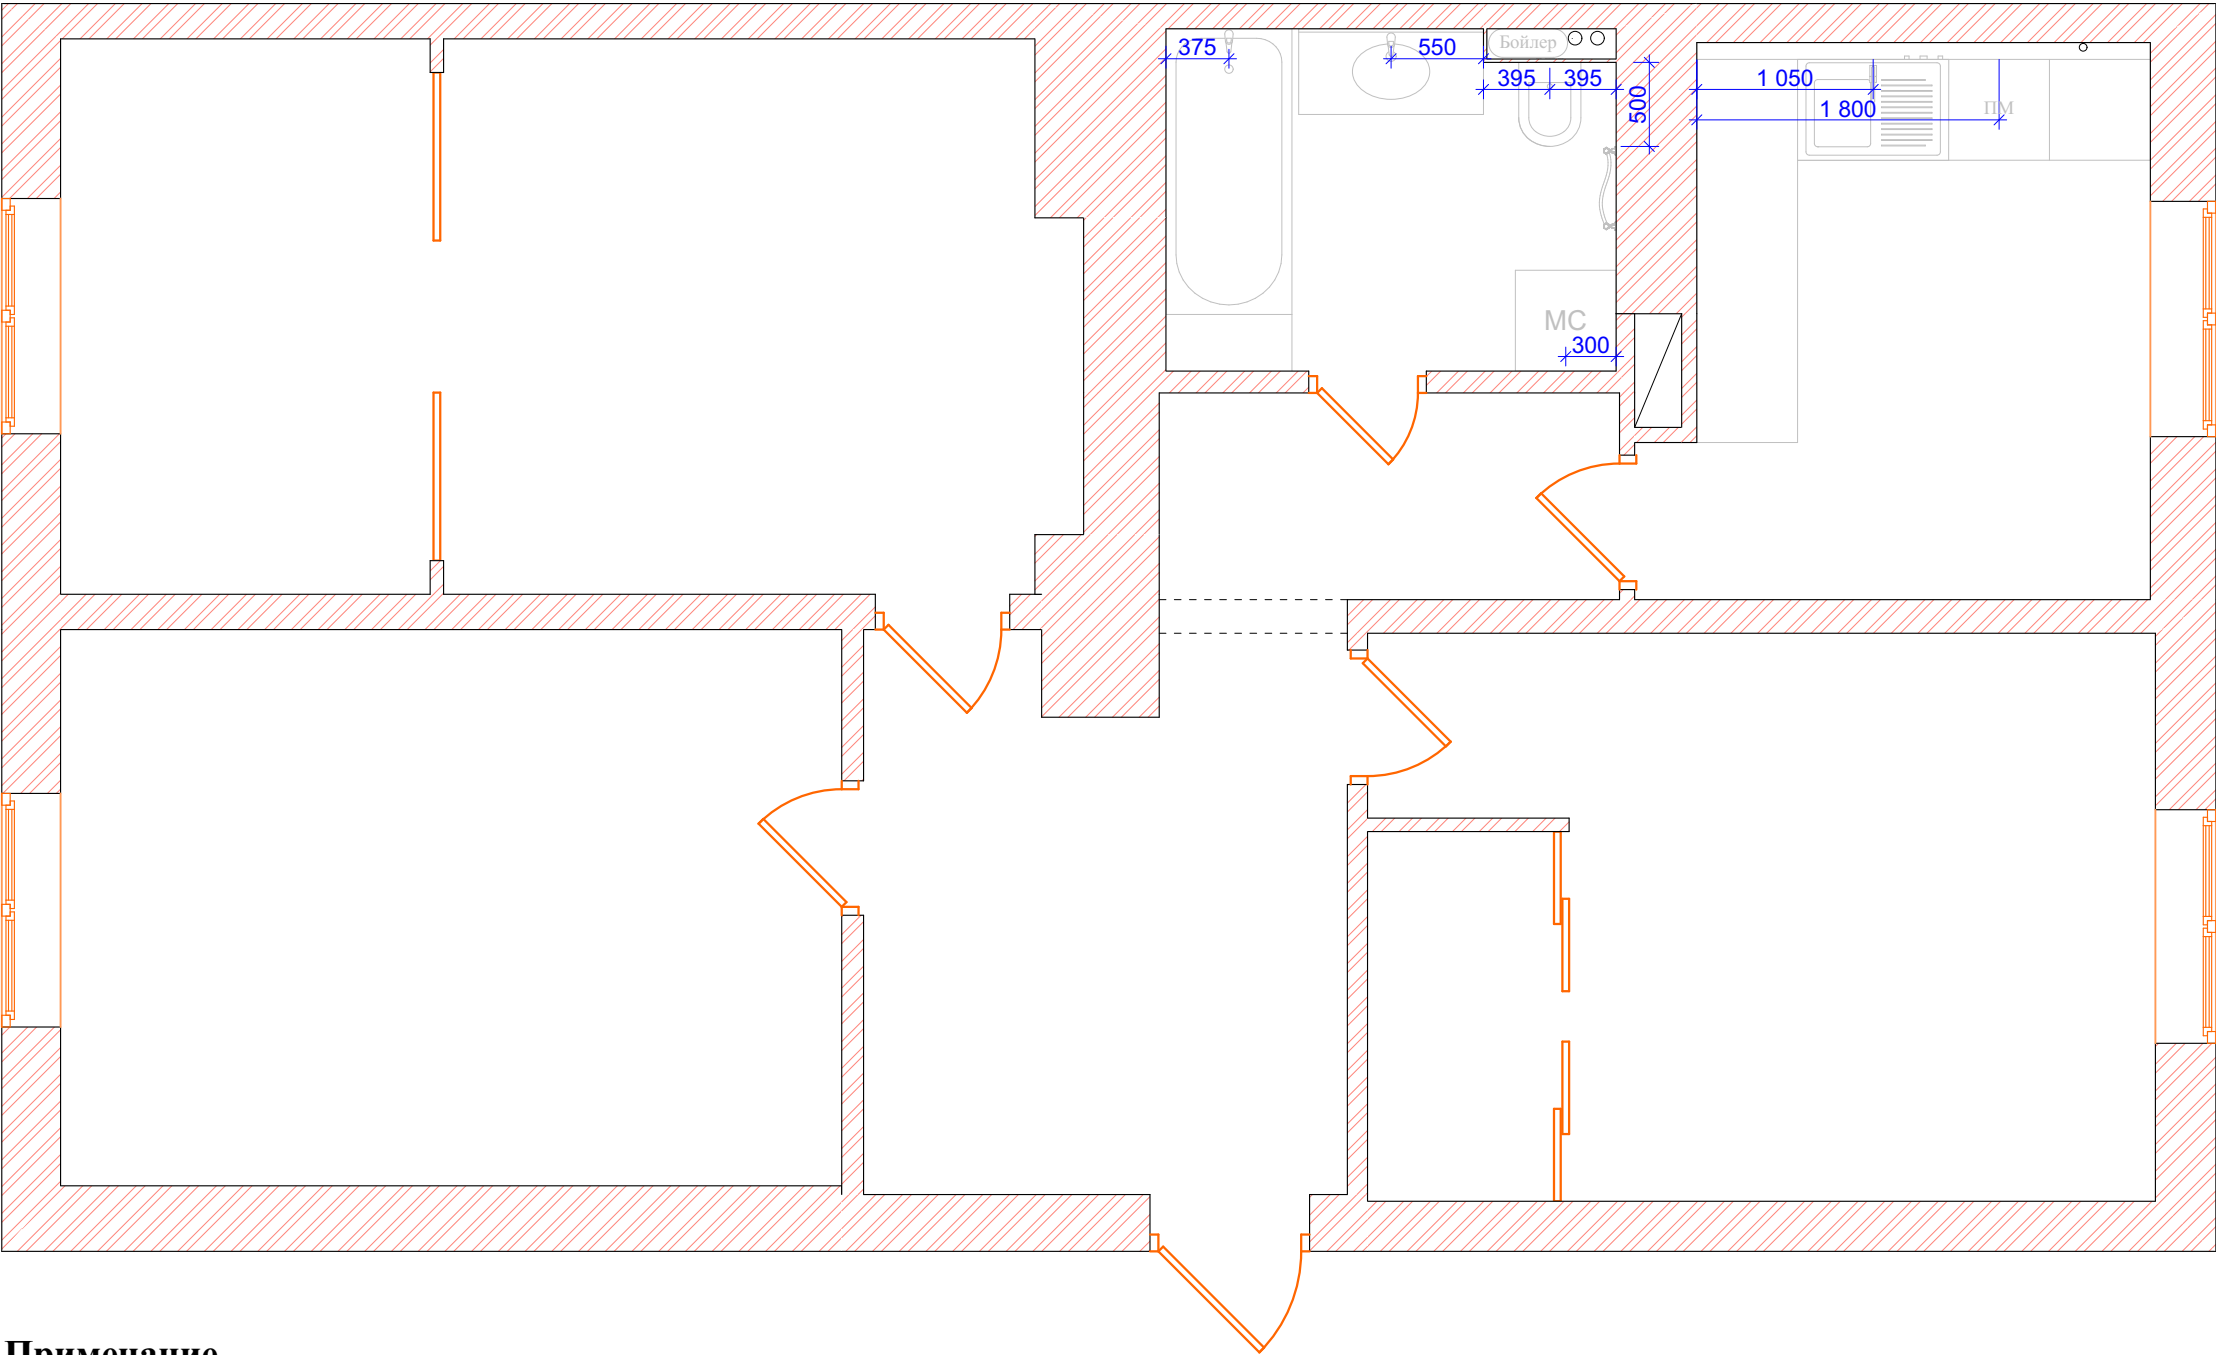

Примечание

- 1. Все размеры указаны в миллиметрах
- 2. Перед началом работ, в обязательном порядке, уточнить расположение всех указанных выводов согласно выбранного сантехнического оборудования

					г. Москва, ул. Шаболовка, д. 18, стр. 2, кв 1			
№Док.	Лист	Кол. участников	Подп.	Дата	План привязки сантехнического оборудования	Стадия	Лист	Листов
Дизайнер		Романцова Е.					6	
Дизайнер		Крипакова.А.						
Заказчик		Золотухина.Е.						

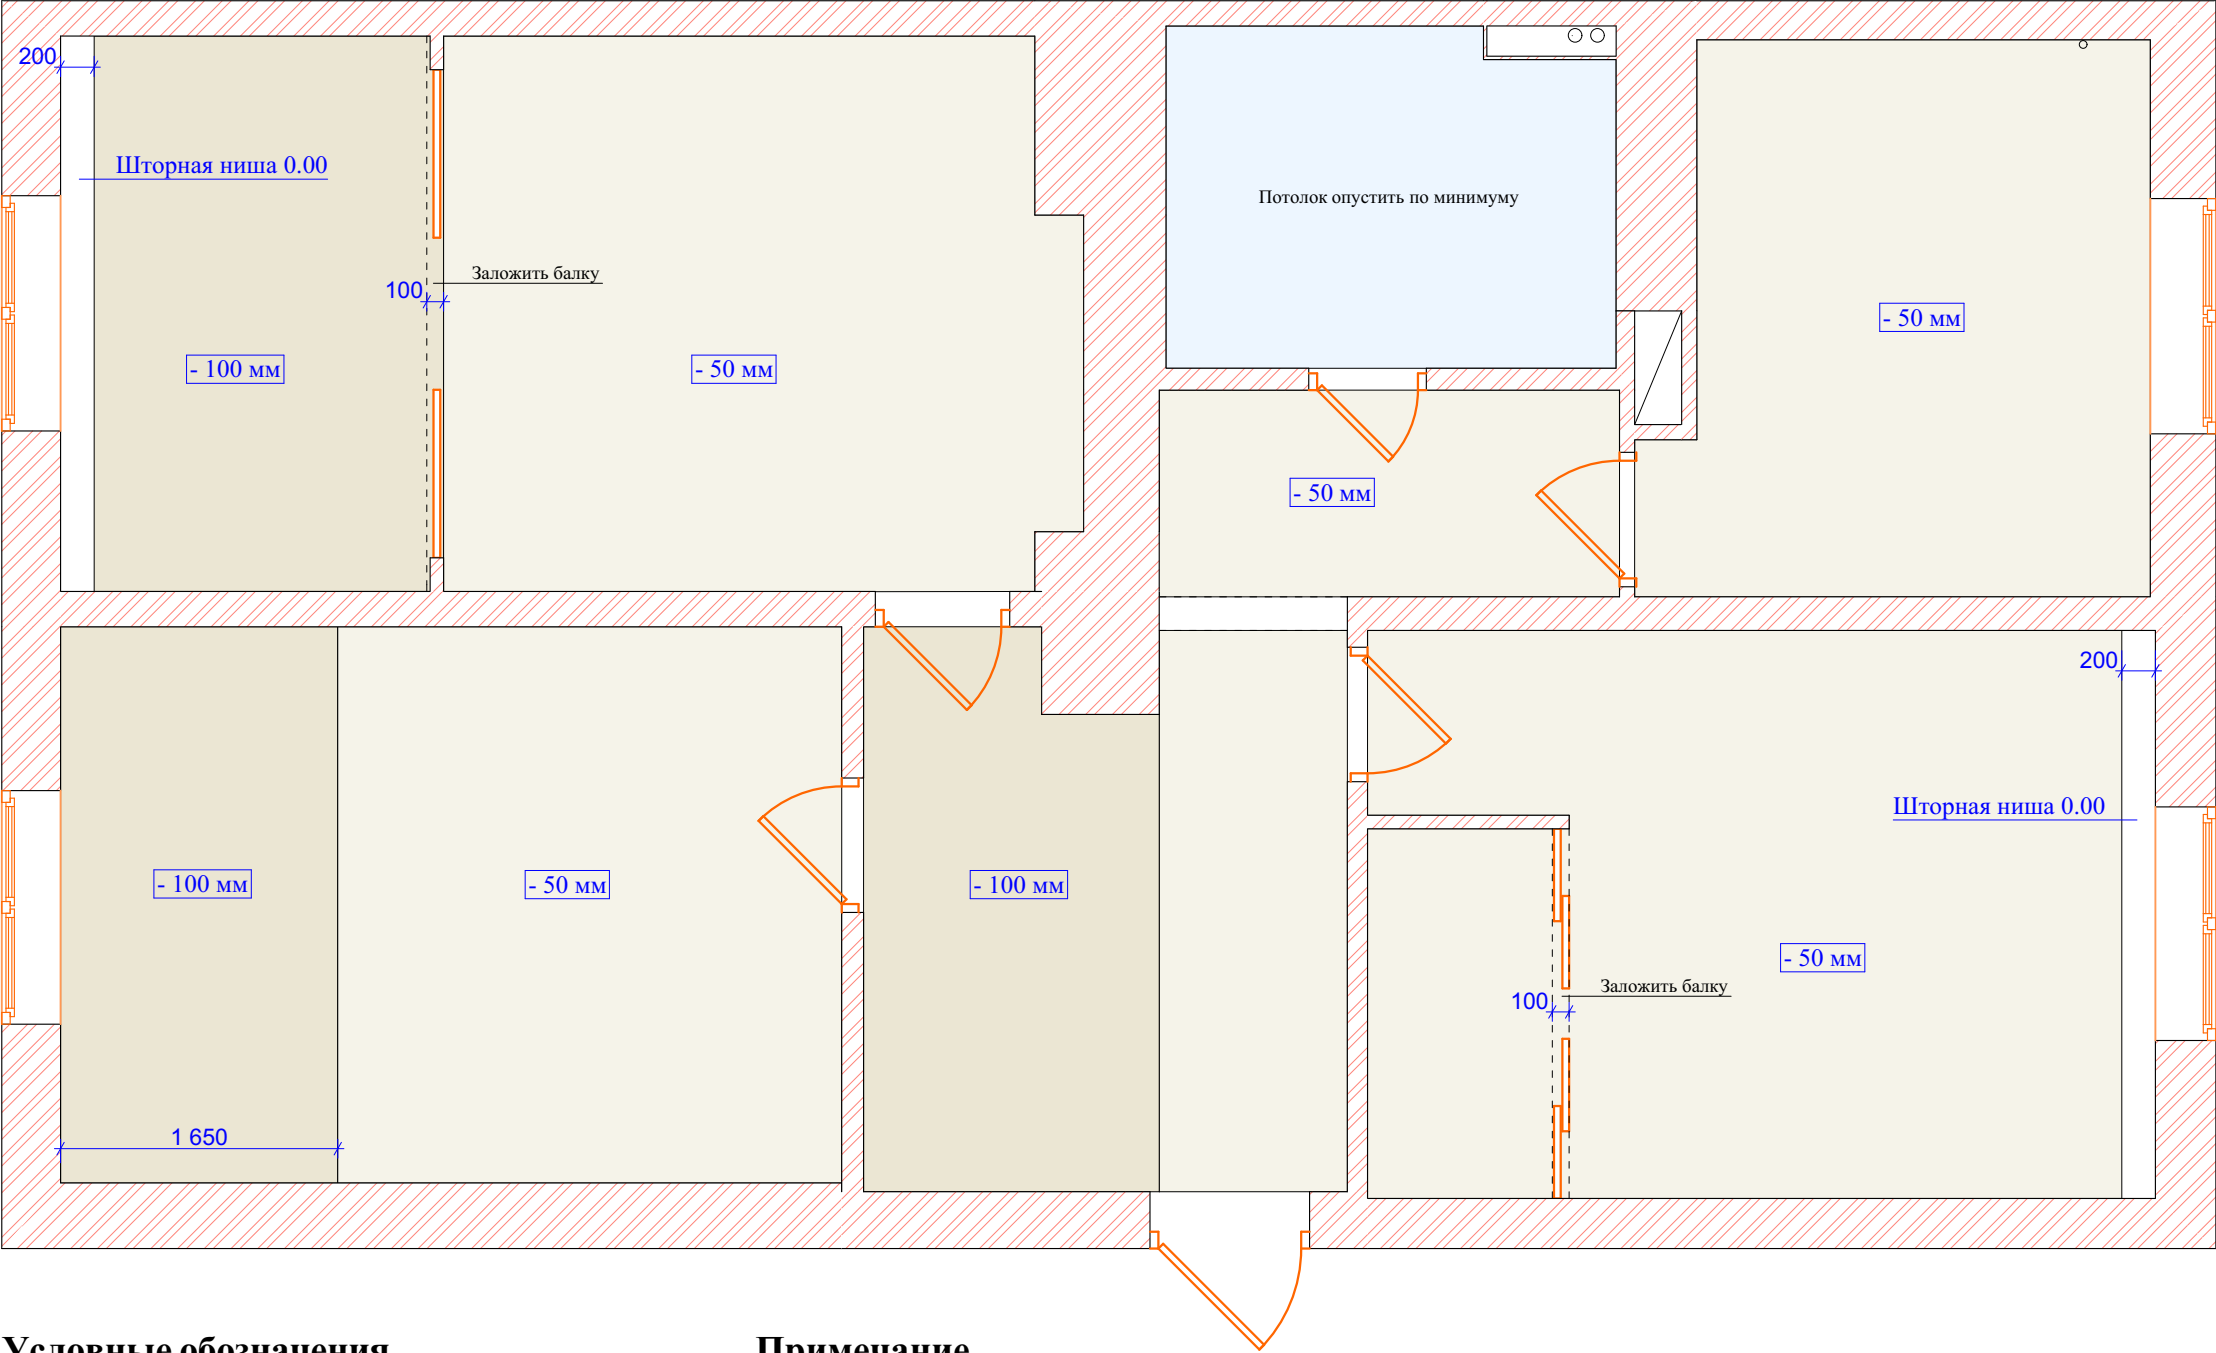


Условные обозначения

	Потолок ГКЛ - 50 мм
	Потолок натяжной - 100 мм
	Потолок натяжной
	Балка

Примечание

1. Все размеры указаны в миллиметрах
2. Несоответствие размеров согласовать с автором проекта
3. Схема вентиляции дана условно. Перед монтажем необходимо проконсультироваться со специалистом

					г. Москва, ул. Шаболовка, д. 18, стр. 2, кв 1			
№Док.	Лист	Кол. участников	Подп.	Дата	План потолков	Стадия	Лист	Листов
Дизайнер		Романцова Е.					7	
Дизайнер		Крипакова.А.						
Заказчик		Золотухина.Е.						

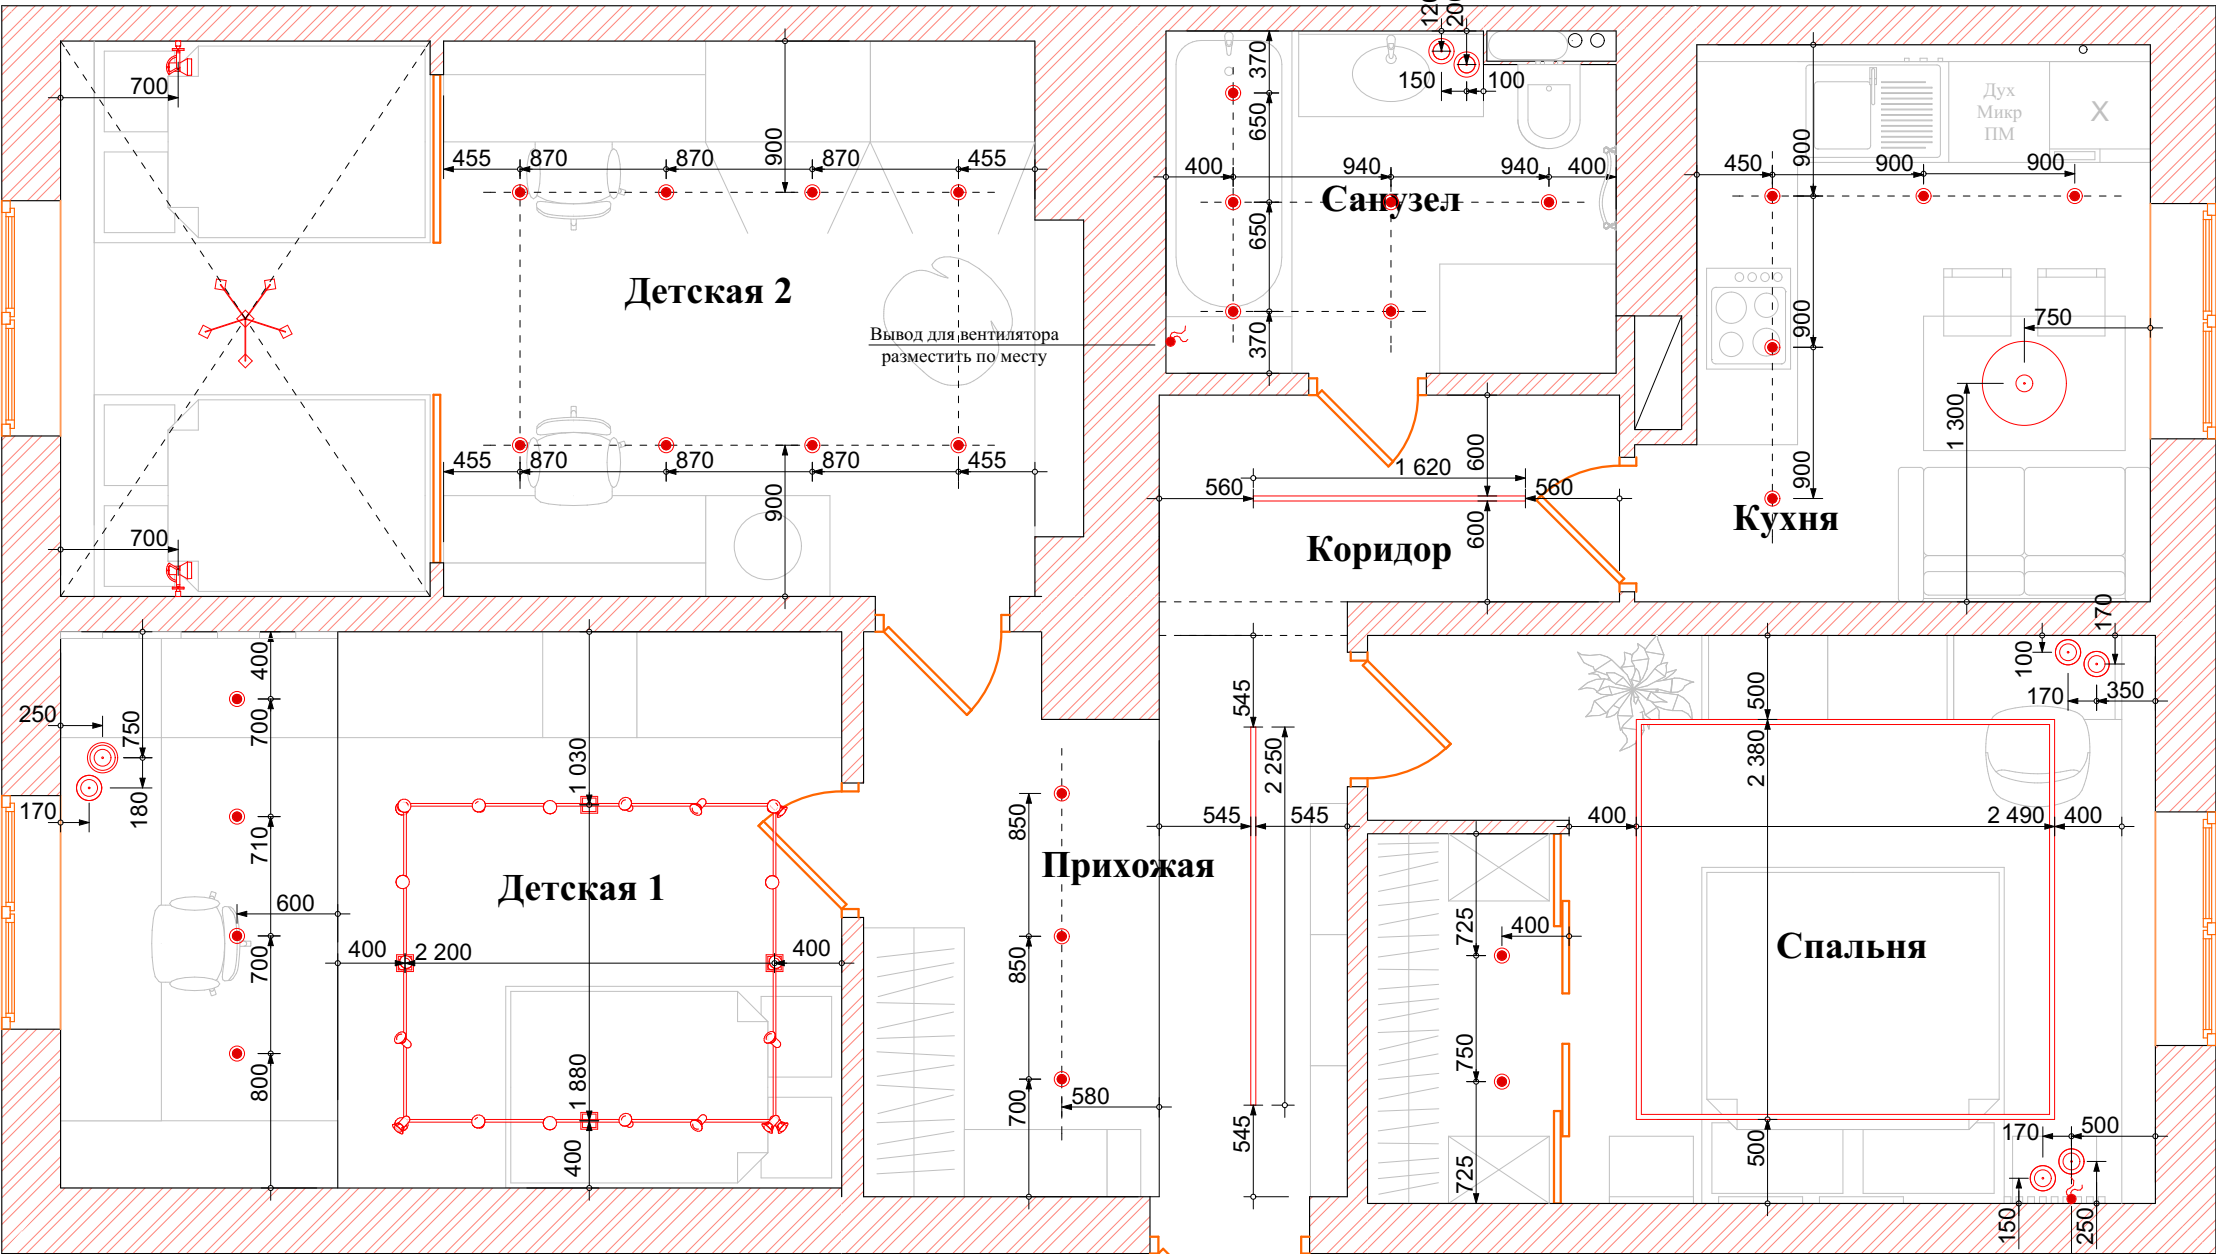


Условные обозначения

	Люстра		Электрический вывод, 220В с предусмотренным выключателем
	Светильник потолочный		Бра h - 1600 мм
	Светильник подвесной		Световая полоса
	Трековый светильник		

Примечание

- 1. Все размеры указаны в миллиметрах
- 2. Несоответствие размеров согласовать с автором проекта

					г. Москва, ул. Шаболовка, д. 18, стр. 2, кв 1			
№Док.	Лист	Кол. участников	Подп.	Дата	План расстановки светильников	Стадия	Лист	Листов
Дизайнер		Романцова Е.					8	
Дизайнер		Крипакова.А.						
Заказчик		Золотухина.Е.						

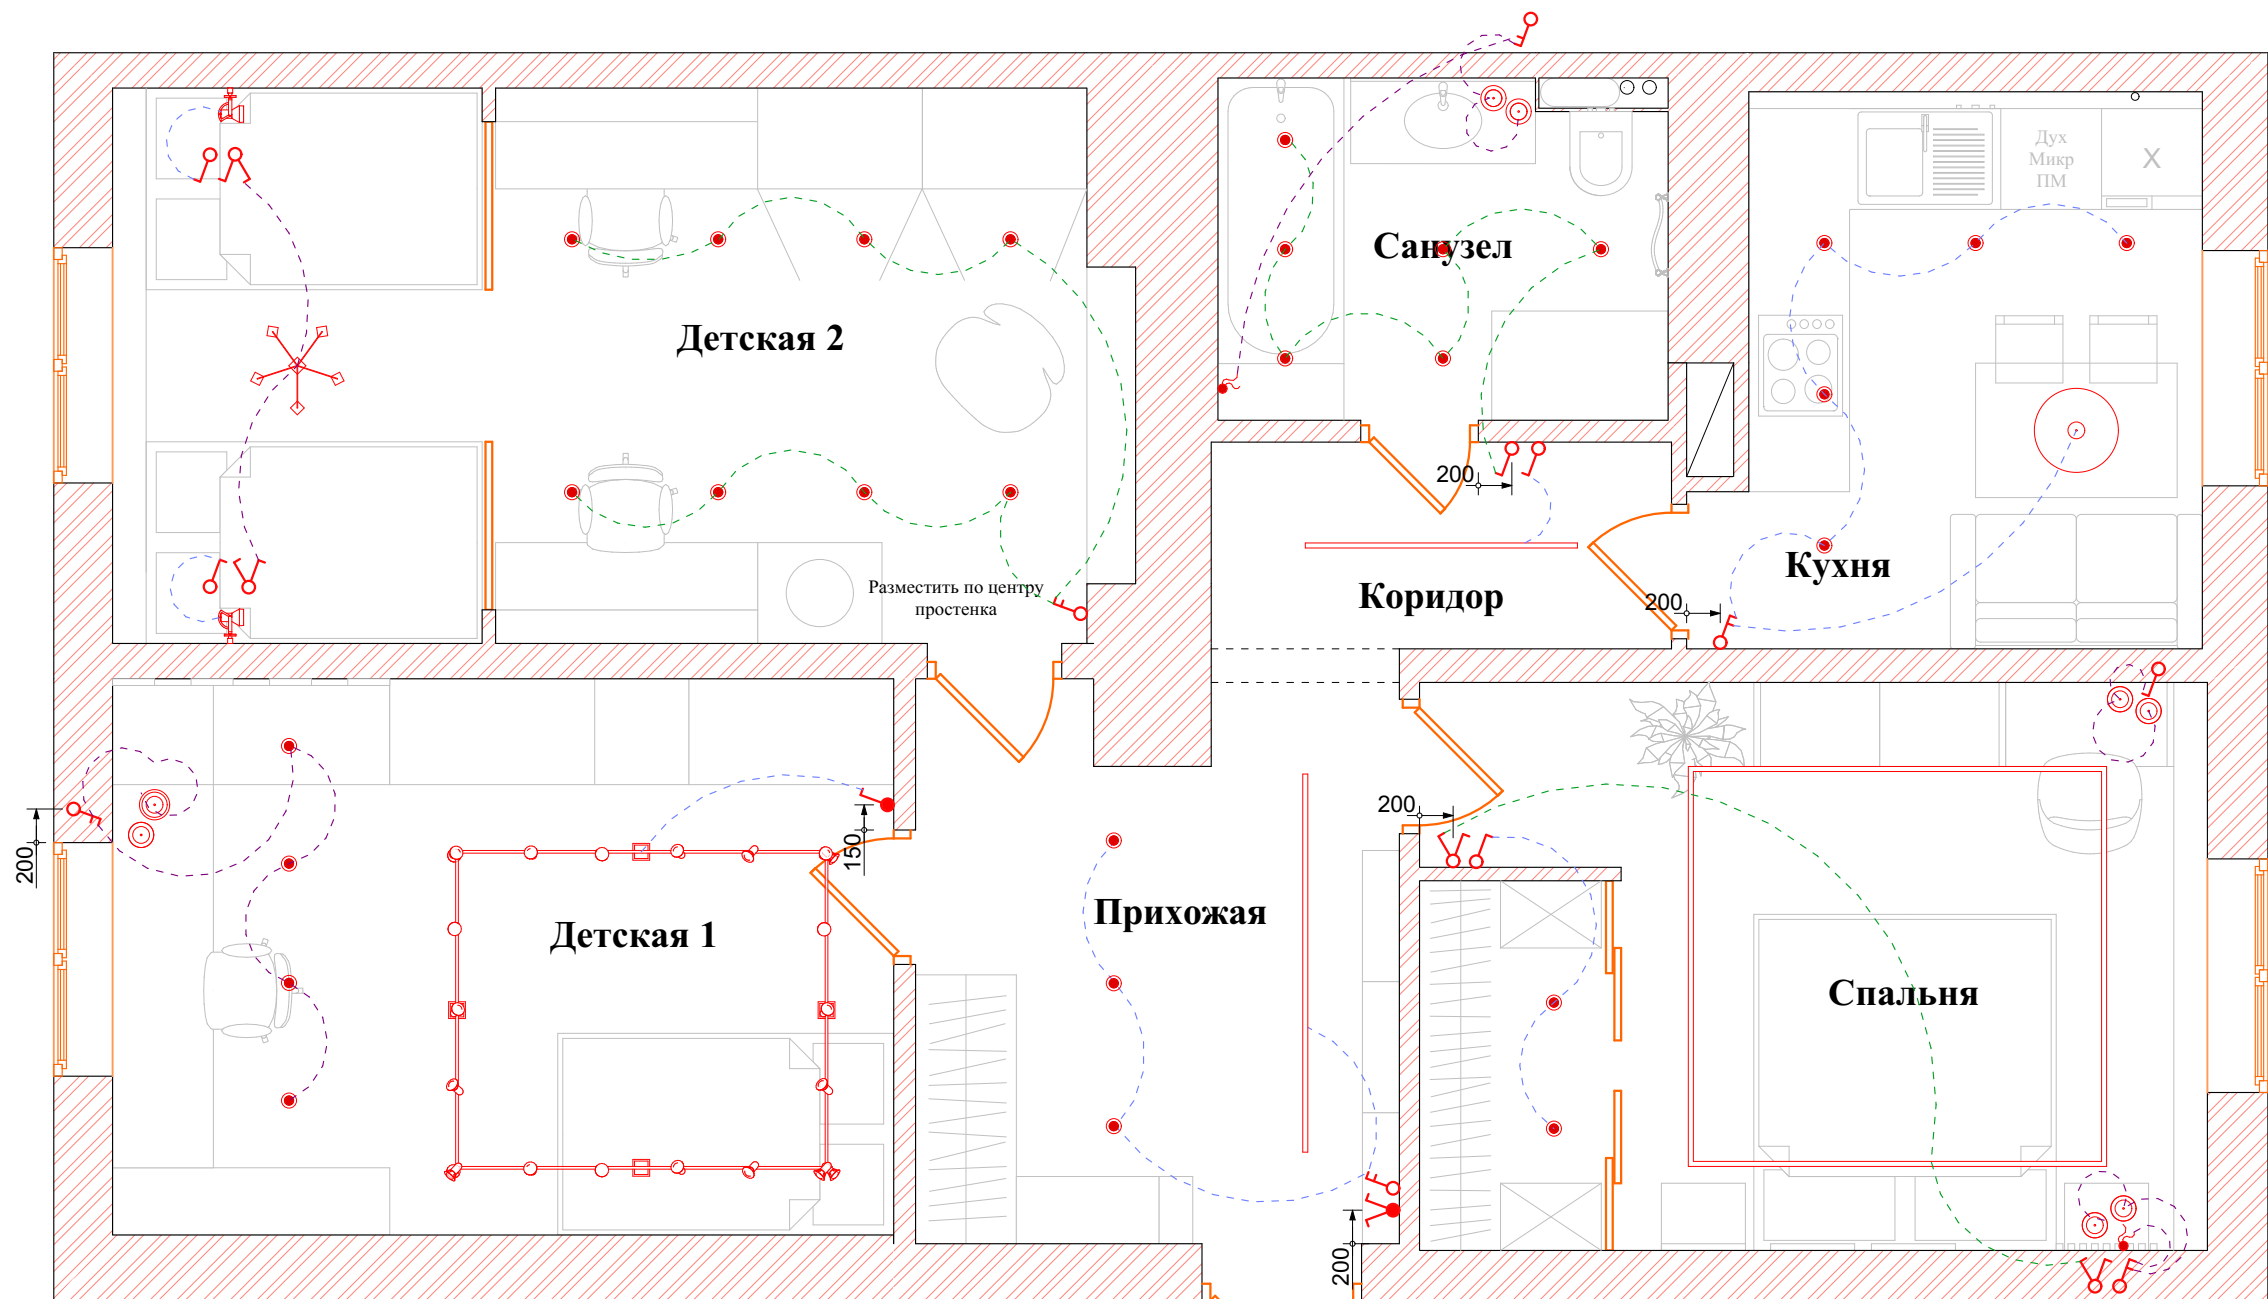

Условные обозначения

	Выключатель одноклавишный
	Выключатель двухклавишный
	Прерыватель напряжения на свет
	Выключатель одноклавишный проходной
	Выключатель двухклавишный проходной
	Диммер


Группы выключателей

Гр-01 - Прихожая, коридор
Гр-02 - Спальня
Гр-03 - Кухня
Гр-04 - Детская1
Гр-05 - Детская2
Гр-06 - Санузел

Примечание

1. Все размеры даны в мм
2. Все выключатели расположить на высоте 900 мм от чистого пола и 200 мм от двери или угла, если другие размеры не отмечены на плане
3. Все несоответствия по размерам согласовать с автором проекта

№Док.	Лист	Кол. участников	Подп.	Дата	г. Москва, ул. Шаболовка, д. 18, стр. 2, кв 1	Стадия	Лист	Листов
Дизайнер	Романцова Е.						9	
Дизайнер	Крипакова.А.							
Заказчик	Золотухина.Е.				План управления светом и расстановка выключателей			

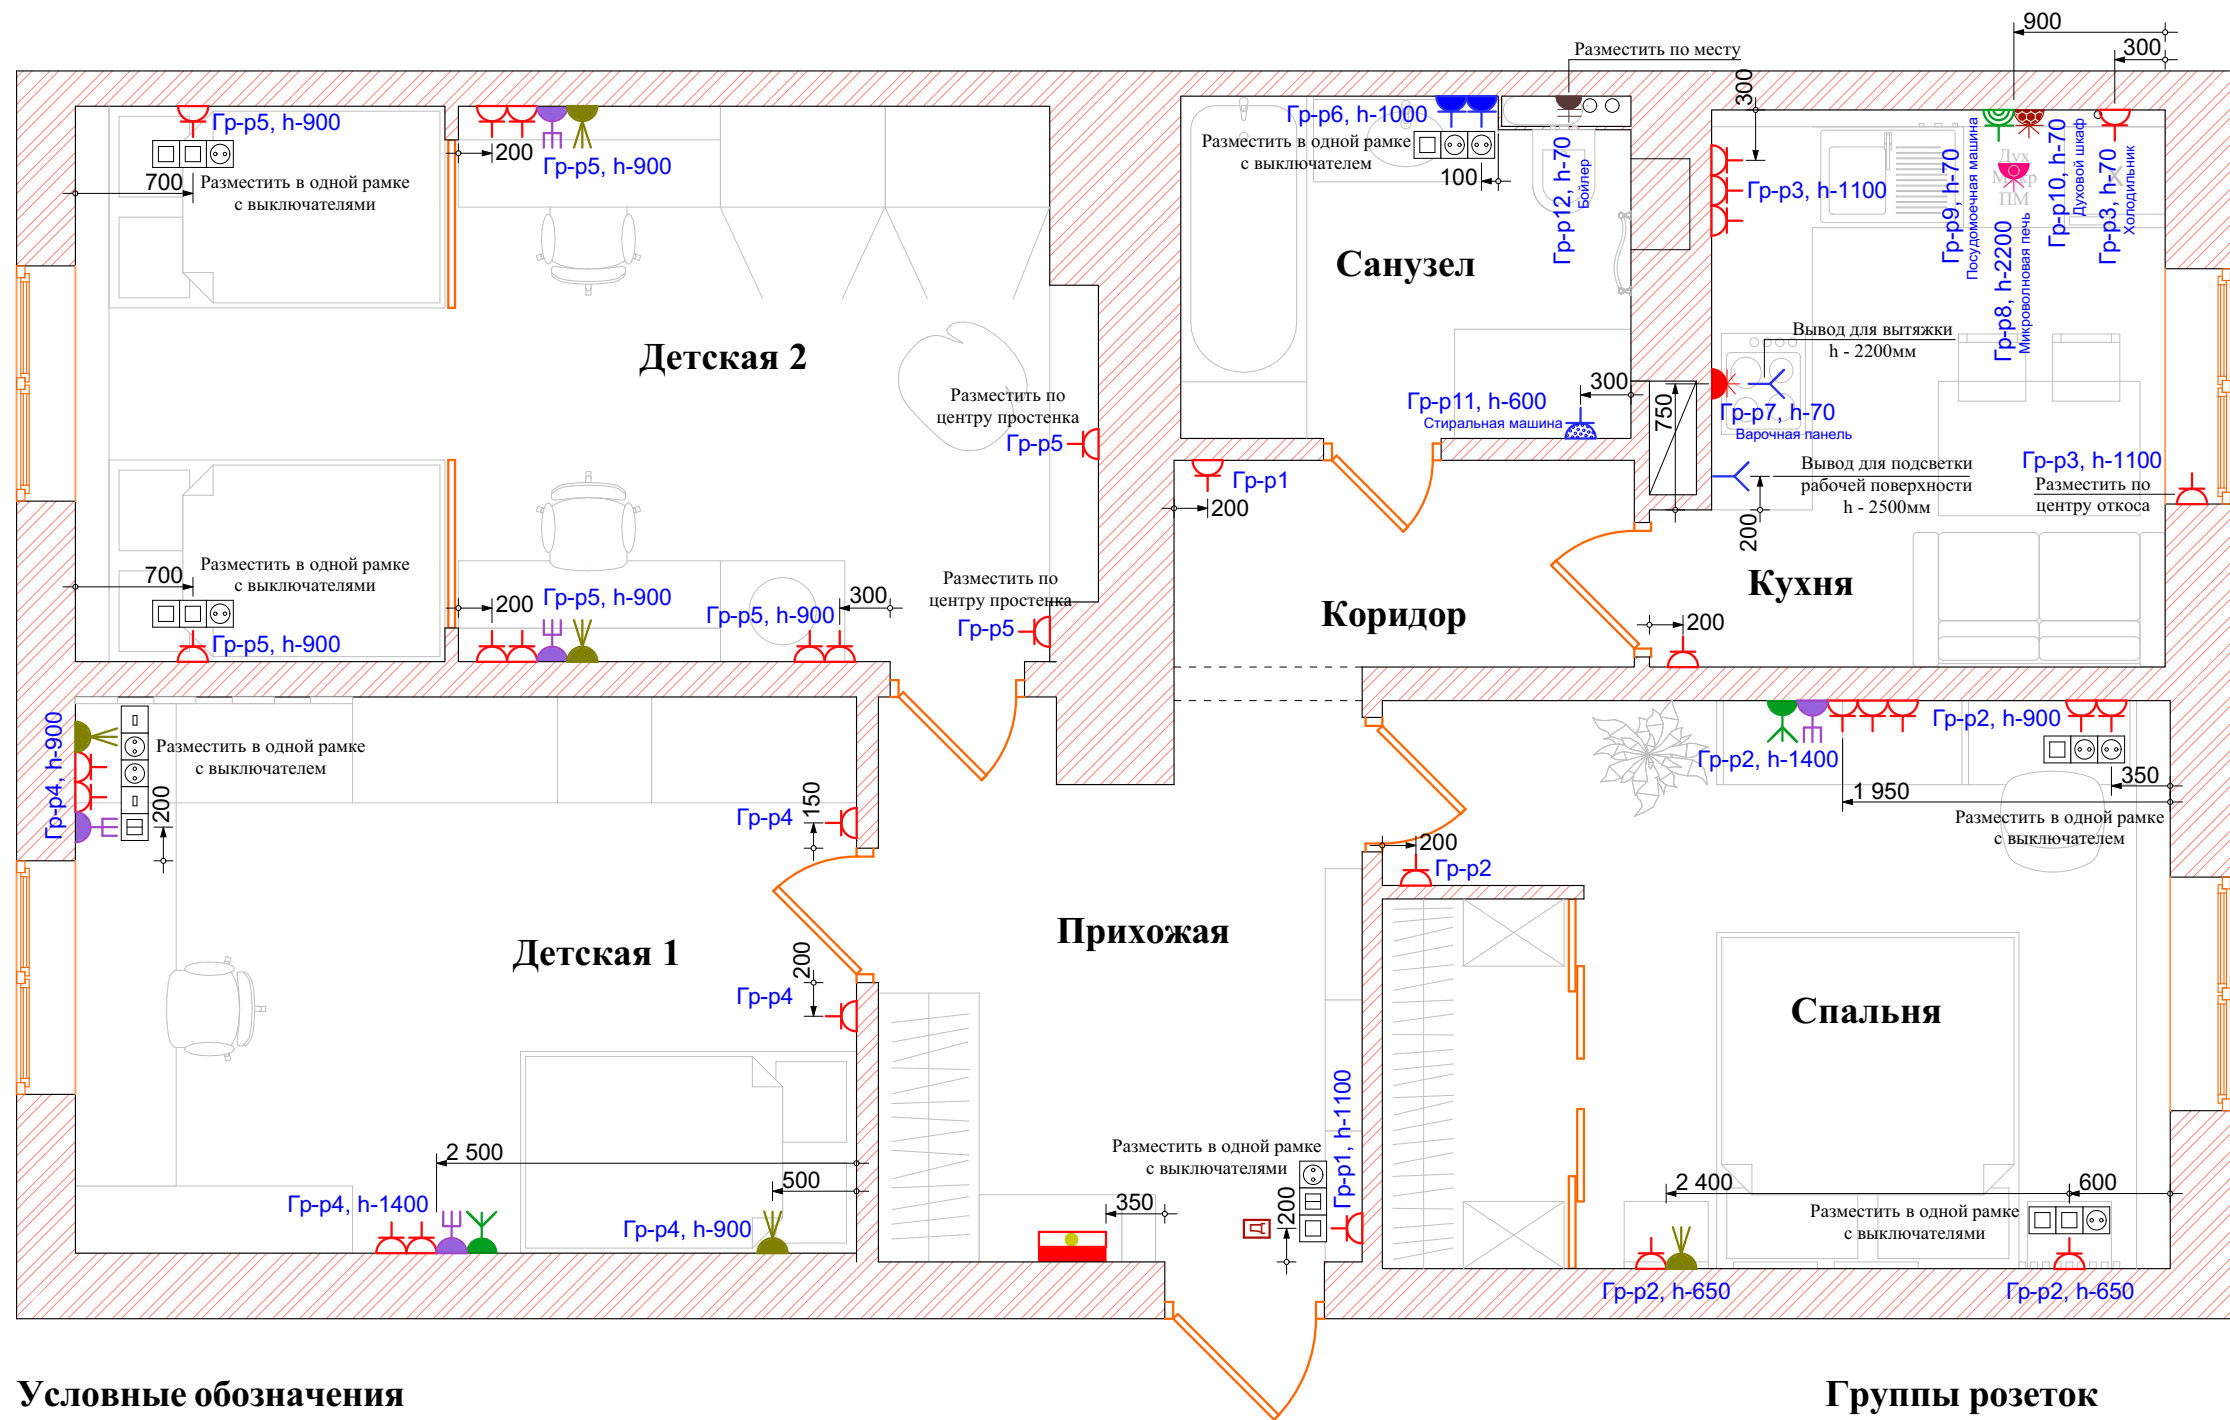

Примечание

- 1. Все размеры даны в мм
- 2. Все розетки расположить на высоте 250 мм от чистого пола и 200 мм от двери или угла, если другие размеры не отмечены на плане
- 3. Привязки розеток и электровыводов могут изменяться в процессе выбора заказчиком мебели. Рекомендуется концы электрокабеля оставлять не менее 600-700 мм
- 4. Все несоответствия по размерам согласовать с автором проекта

Условные обозначения

	Электрический вывод, 220 В		TV розетка		Интернет розетка
	Розетка для стиральной машины h - 600 мм		Розетка для микроволновой печи h - 2200 мм		Розетка бытовая h-300 мм
	Розетка влагозащищенная h - 1000 мм		Розетка для посудомоечной машины h - 70 мм		USB розетка
	Розетка для варочной поверхности h - 50 мм		Розетка для бойлера, h - -300 от чистого потолка		
	Розетка для духовки h - 50 мм		Щит с автоматами		
	Домофон h - 1600 мм		Wi-Fi роутер		

Группы розеток

- Гр-р1 - Прихожая

Гр-р2 - Спальня

Гр-р3 - Кухня

Гр-р4 - Детская 1

Гр-р5 - Детская 2

Гр-р6 - Ванная
- Гр-р7 - Варочная поверхность

Гр-р8 - Микроволновая печь


Гр-р9 - Посудомоечная машина

Гр-р10 - Духовой шкаф

Гр-р11 - Стиральная машина

Гр-р12 - Бойлер

№Док.	Лист	Кол. участников	Подп.	Дата	г. Москва, ул. Шаболовка, д. 18, стр. 2, кв 1	Стадия	Лист	Листов
Дизайнер	Романцова Е.						10	
Дизайнер	Крипакова.А.							
Заказчик	Золотухина.Е.				План расстановки розеток и слаботочных систем			

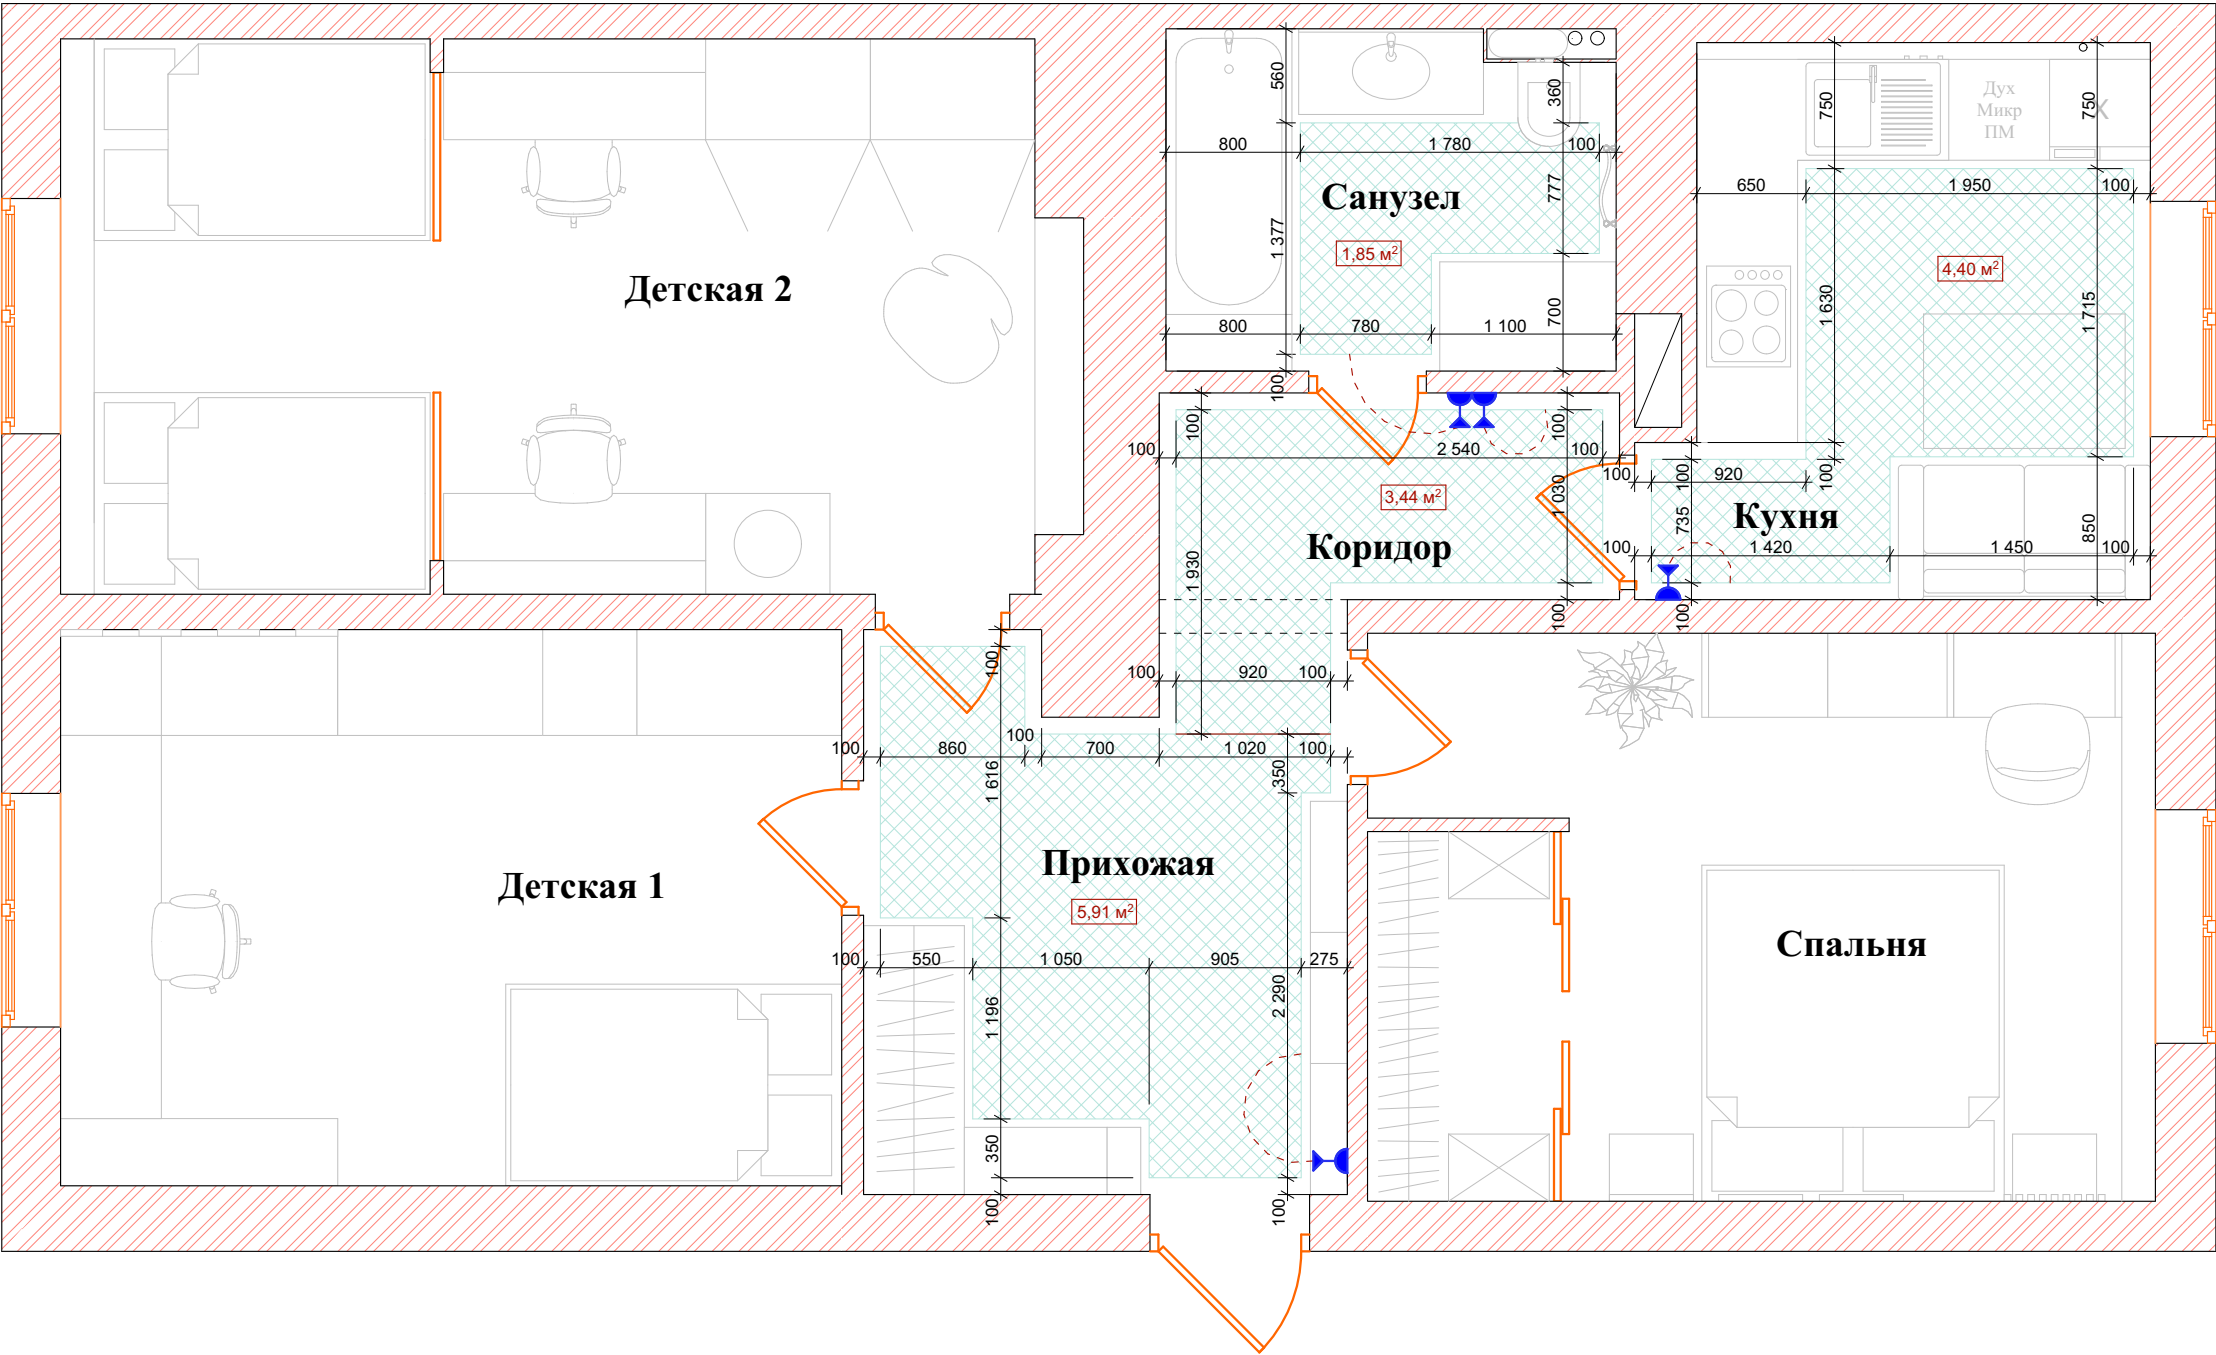


Условные обозначения

	Теплый пол
	Регулятор теплого пола

Примечание


1. Теплый пол расположить в 100 мм от стен и в 50 мм от мебели и сантехники
2. Общая S теплых полов 15,6 м2

					г. Москва, ул. Шаболовка, д. 18, стр. 2, кв 1			
№Док.	Лист	Кол. участников	Подп.	Дата	План тёплых полов	Стадия	Лист	Листов
Дизайнер	Романцова Е.						11	
Дизайнер	Крипакова.А.							
Заказчик	Золотухина.Е.							

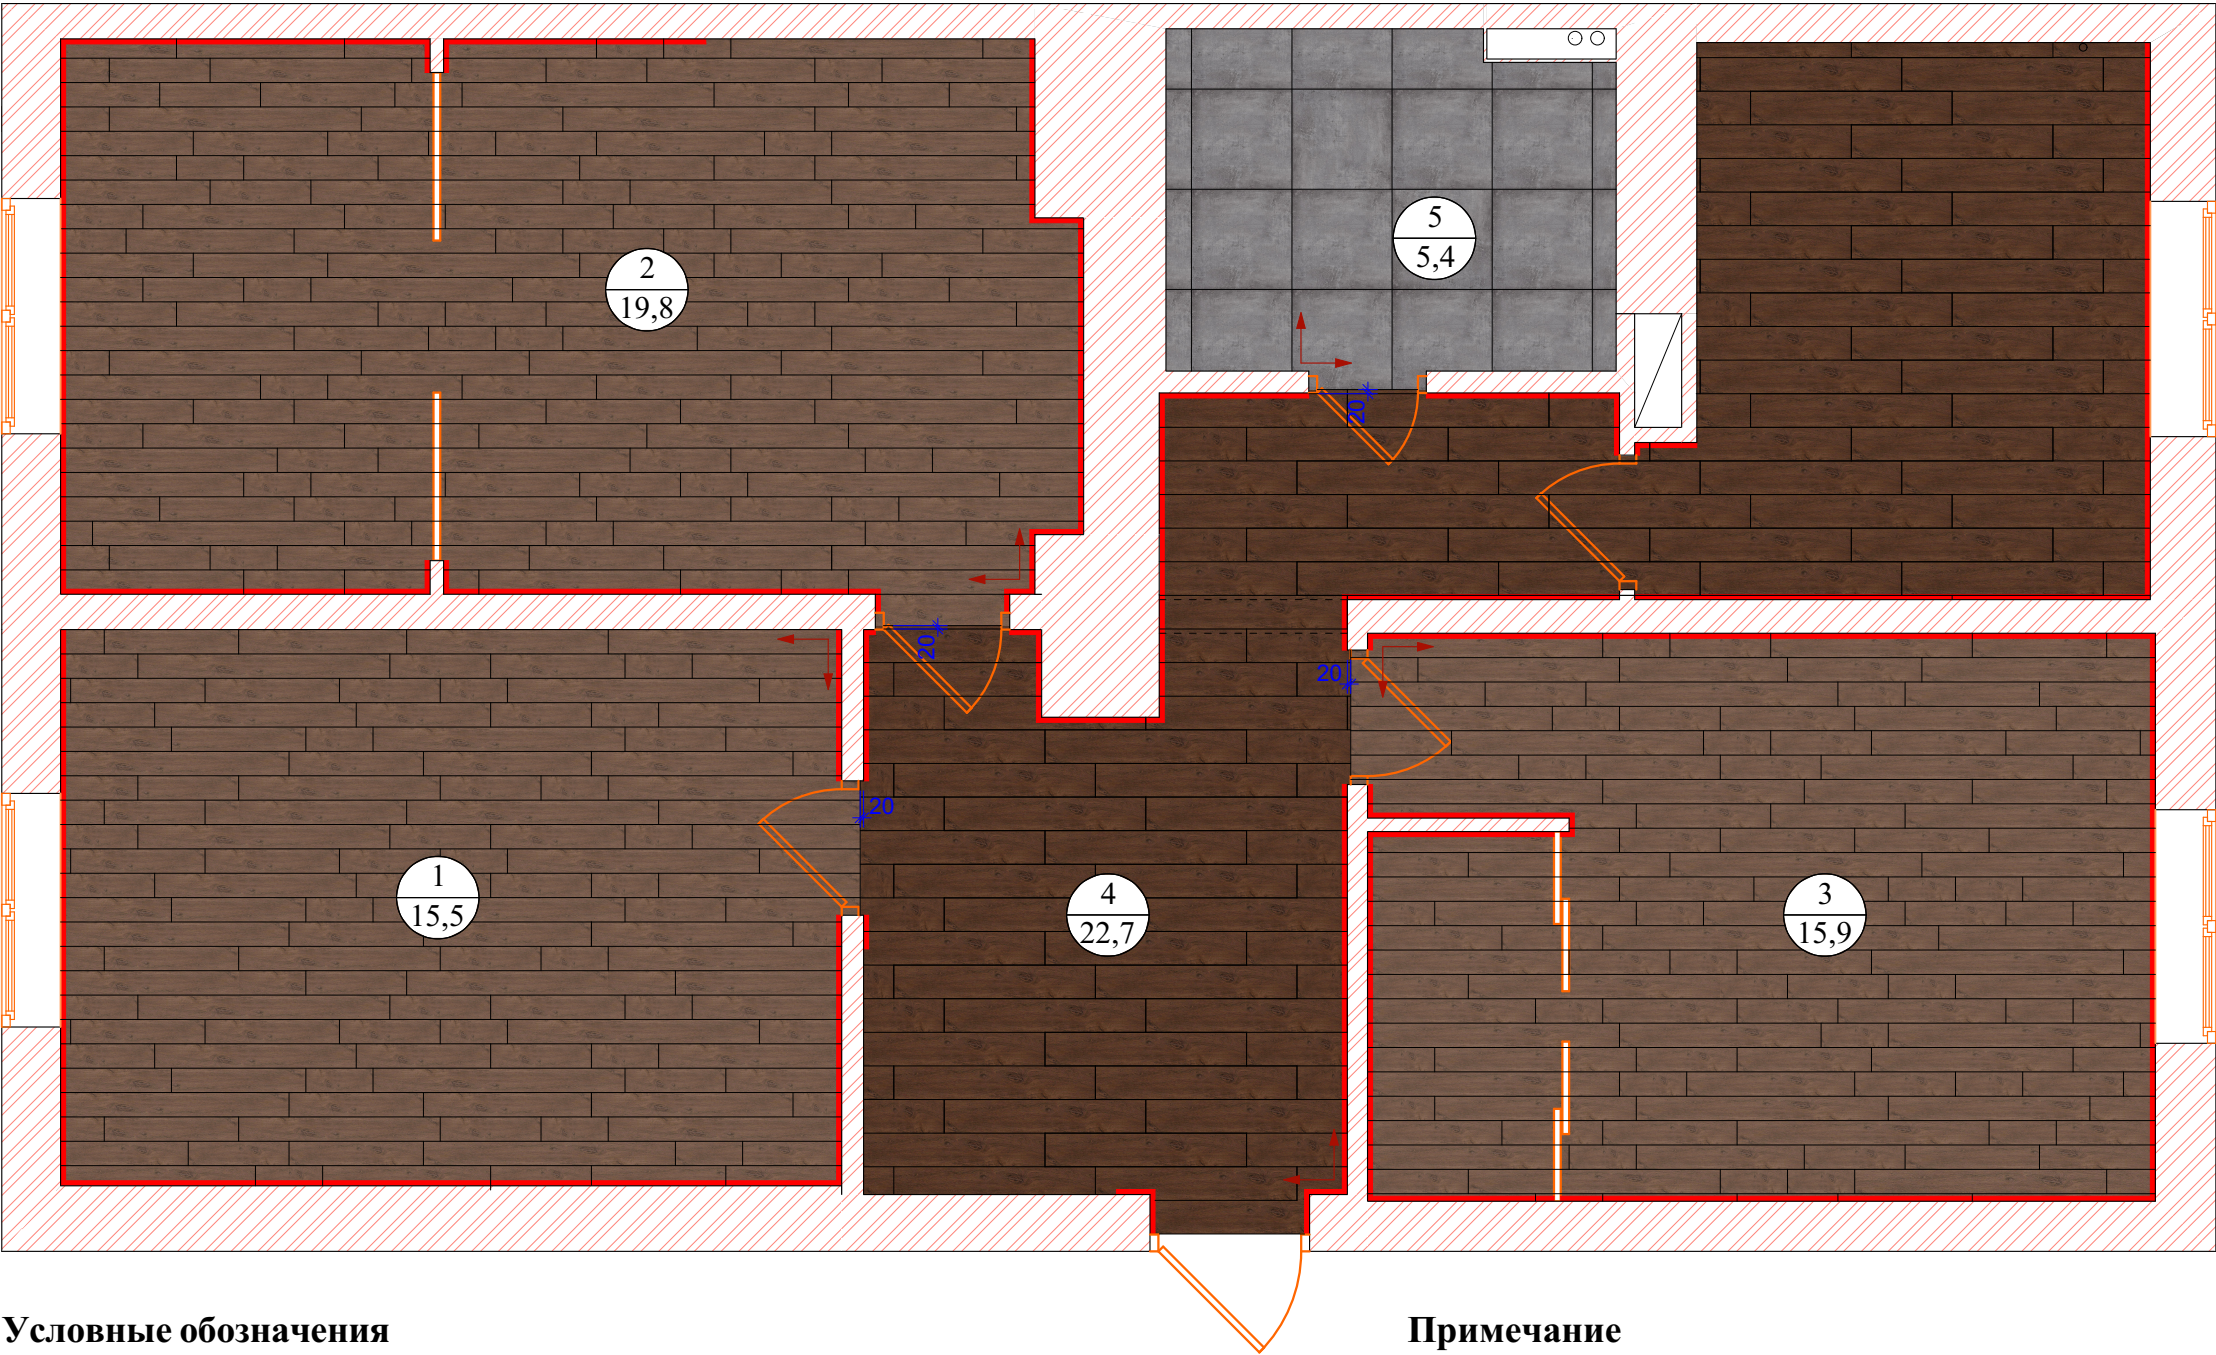


№Док.	Лист	Кол. участников	Подп.	Дата	г. Москва, ул. Шаболовка, д. 18, стр. 2, кв 1 План напольного покрытия с раскладкой	Стадия	Лист	Листов
Дизайнер		Романцова Е.					13	
Дизайнер		Крипакова.А.						
Заказчик		Золотухина.Е.						

Развертка по стенам

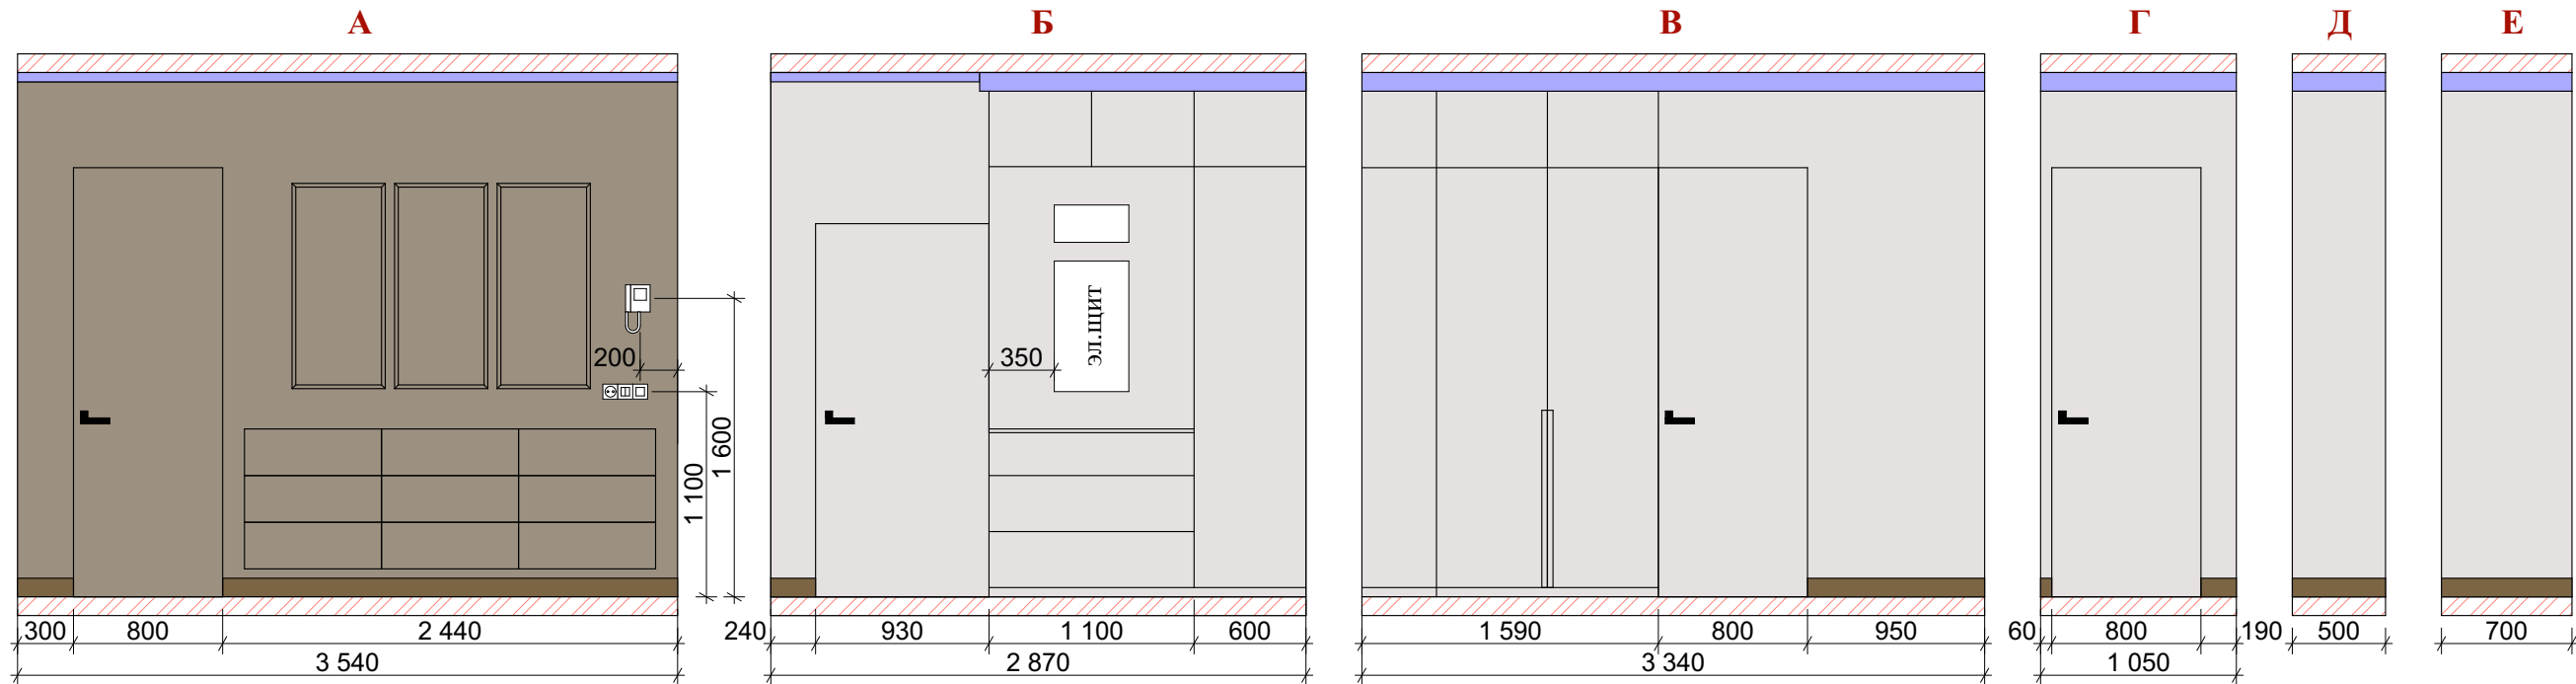

План с расстановкой мебели

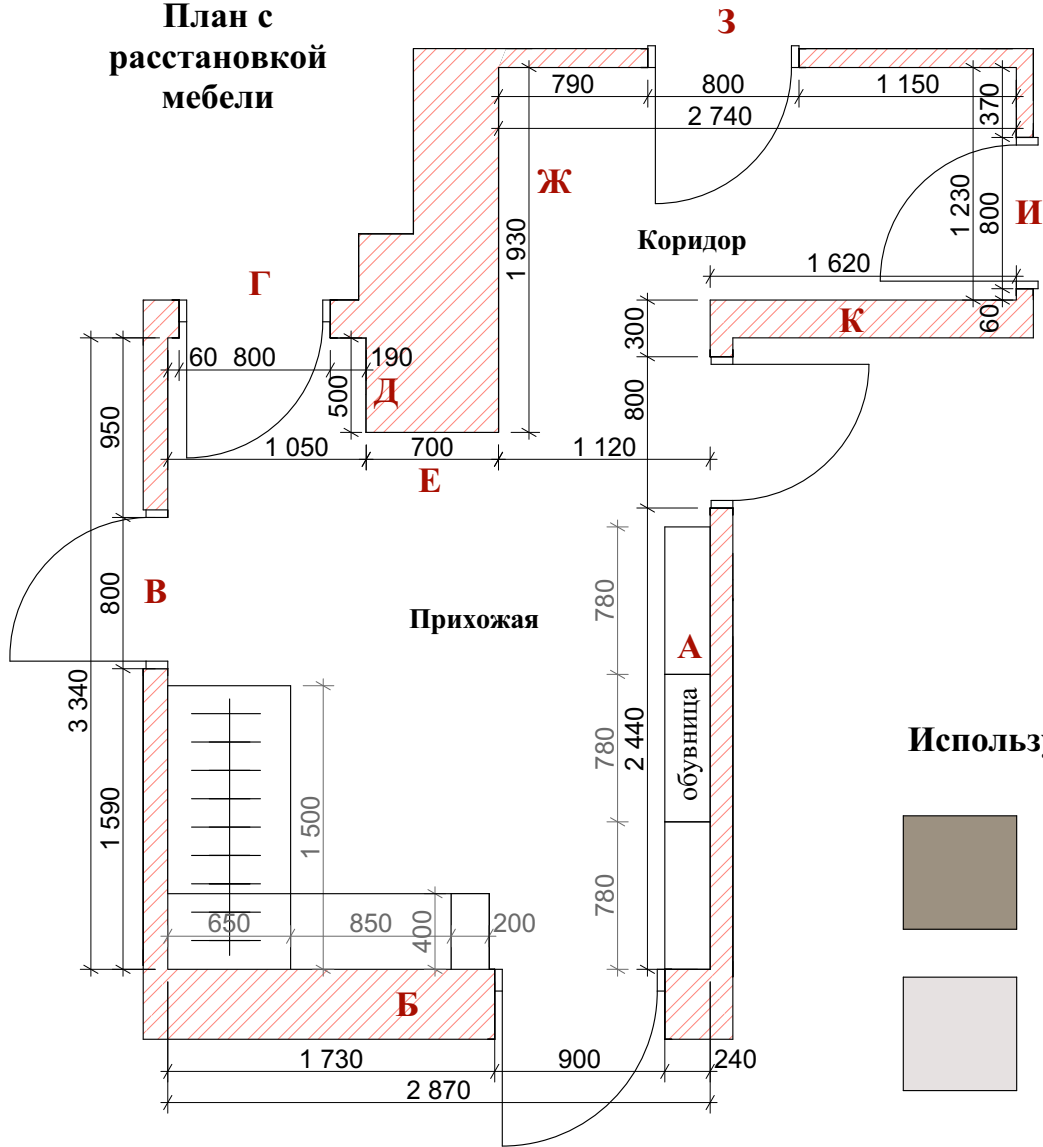

Используемые материалы


Краска Farrow & Ball 243 (13,51м)	Краска белая для потолка (12,83м)
Краска Farrow & Ball цвет Cornforth White 228 (45м)	

Примечание


1. Все размеры даны в мм.
2. Все размеры указаны от уровня черного пола.
3. Потолок выкрасить белой краской.

№Док.	Лист	Кол. участников	Подп.	Дата	г. Москва, ул. Шаболовка, д. 18, стр. 2, кв 1	Стадия	Лист	Листов
Дизайнер	Романцова Е.						14	
Дизайнер	Крипакова.А.							
Заказчик	Золотухина.Е.				Развертка стен прихожей			


Развертка по стенам

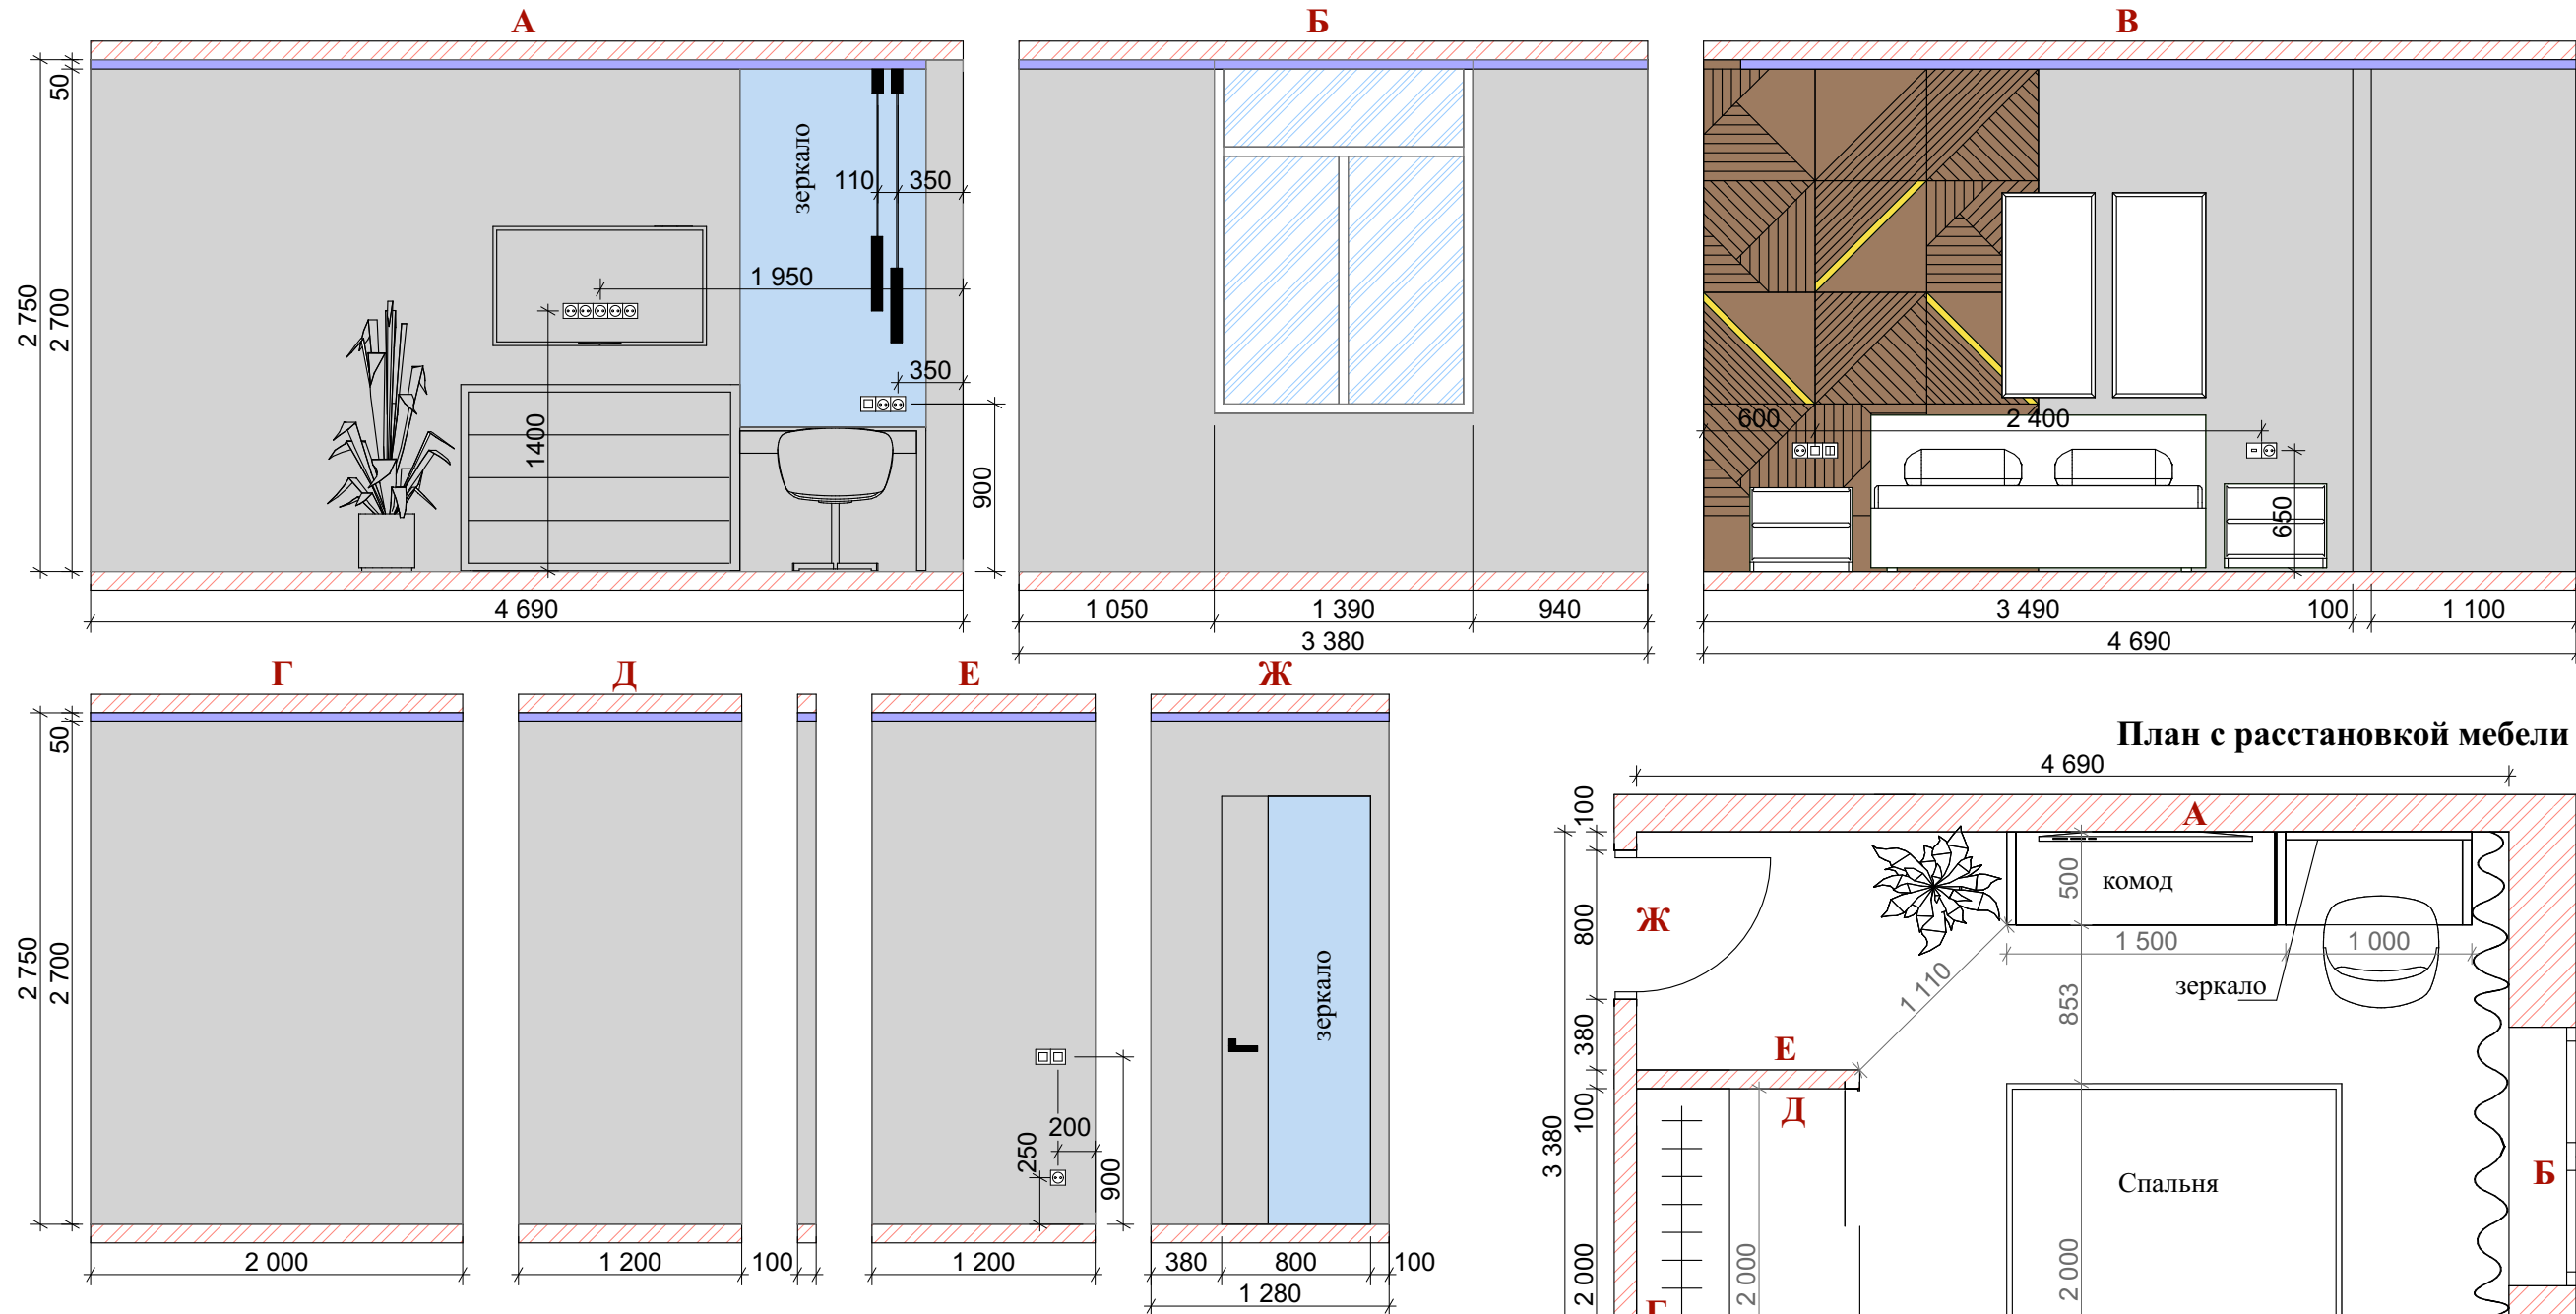


Используемые материалы

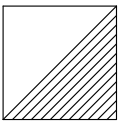


Гипсовая панель Fields 3
Размер: 600х600х24 мм
- 2шт

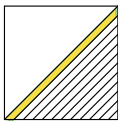


Гипсовая панель Fields LED
Размер: 600х600х23 мм - 3шт

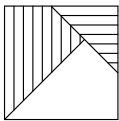


Гипсовая панель Fields 4
Размер: 600х600х24 мм
- 3шт

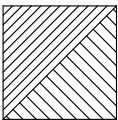


Гипсовая панель Fields 1
Размер: 600х600х23 мм - 4шт

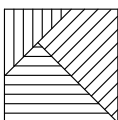

Гипсовая панель Fields 2
Размер: 600х600х23 мм - 3шт

 

Краска Farrow & Ball
229 - (45м)

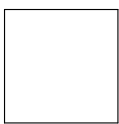


Краска белая для
потолка (16м)

Примечание

1. Все размеры даны в мм.
2. Все размеры указаны от уровня чистого пола.
3. Потолок выкрасить белой краской.
4. Ниши под радиаторы выкрасить краской Little Greene цвет 231

					г. Москва, ул. Шаболовка, д. 18, стр. 2, кв 1			
№Док.	Лист	Кол. участников	Подп.	Дата	Развертка стен спальни			
Дизайнер	Романцова Е.							
Дизайнер	Крипакова.А.							
Заказчик	Золотухина.Е.							
					Стадия	Лист	Листов	
						15		


Развертка по стенам

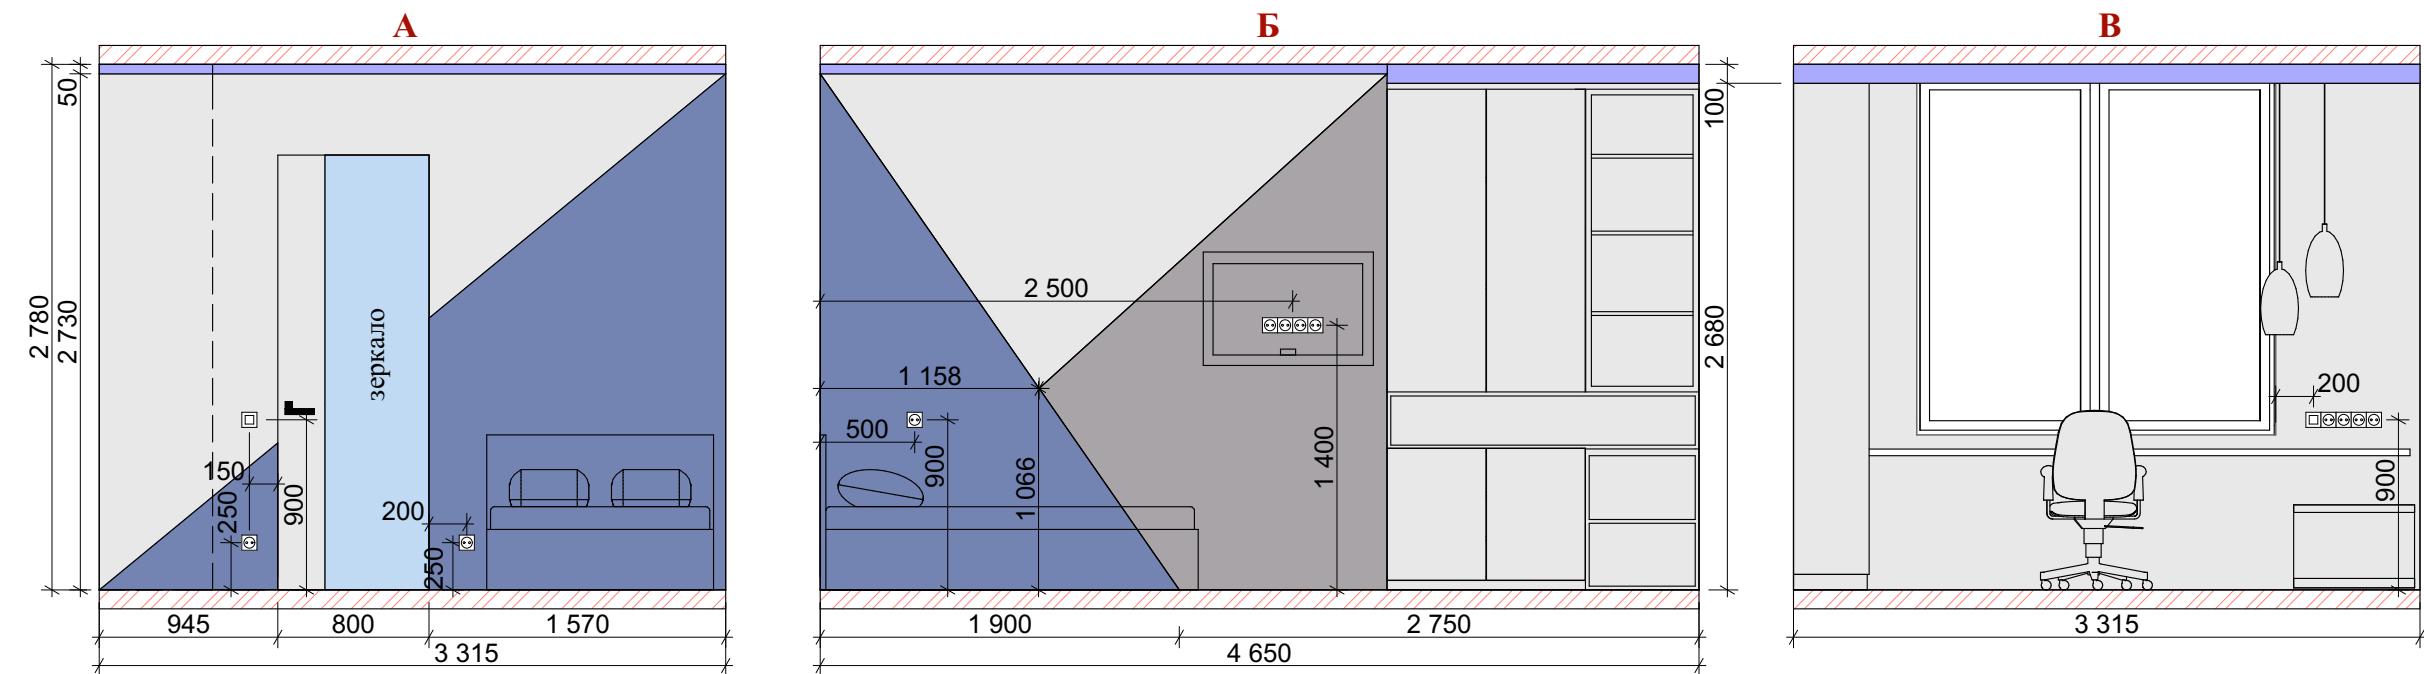

Примечание

- 1. Все размеры даны в мм.
- 2. Все размеры указаны от уровня черного пола.
- 3. Потолок выкрасить белой краской.
- 4. Ниши под радиаторы выкрасить краской Little Greene цвет 223

План с расстановкой мебели

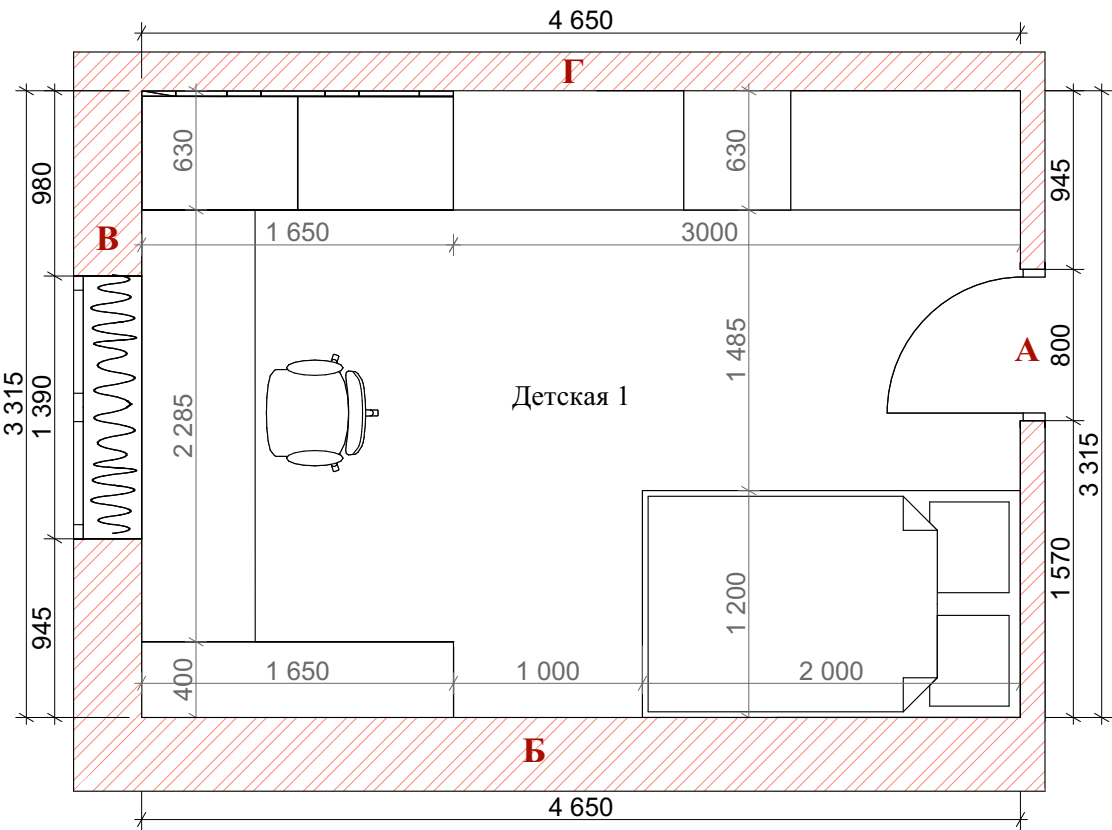


Используемые материалы


	Краска Sherwin-Williams SW 6516 (6,23м)		Краска Little Greene цвет 231 (30м)
	Краска Little Greene цвет 117 (3,10м)		Краска белая для потолка (15,4 м)

№Док.	Лист	Кол. участников	Подп.	Дата	г. Москва, ул. Шаболовка, д. 18, стр. 2, кв 1	Стадия	Лист	Листов
Дизайнер	Романцова Е.						16	
Дизайнер	Крипакова.А.							
Заказчик	Золотухина.Е.				Развертка стен детской1			

Развертка по стенам

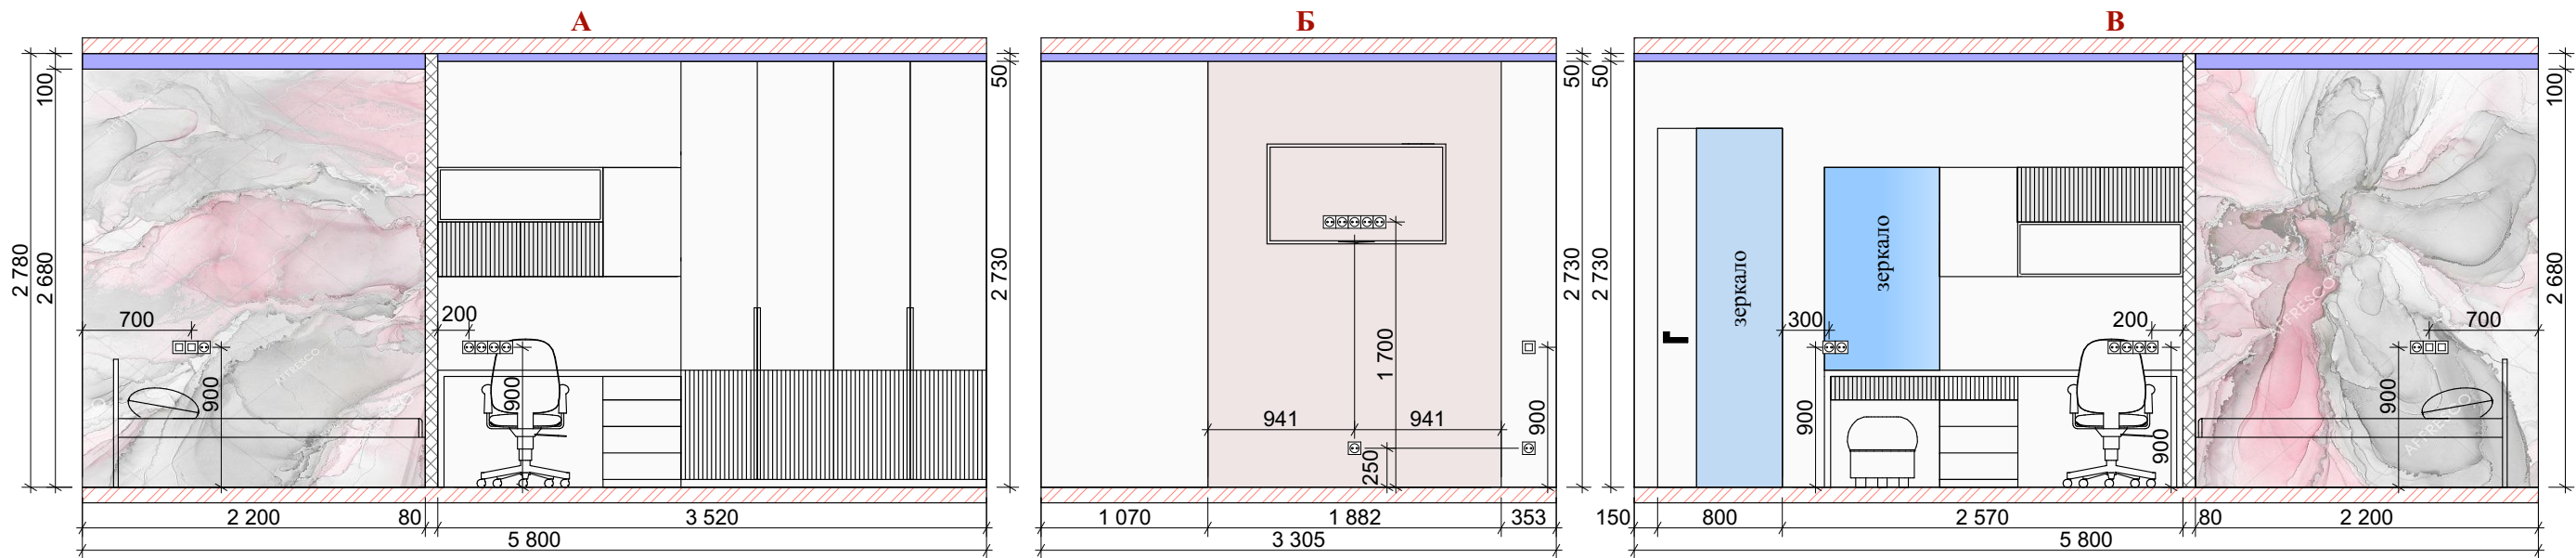

Используемые материалы

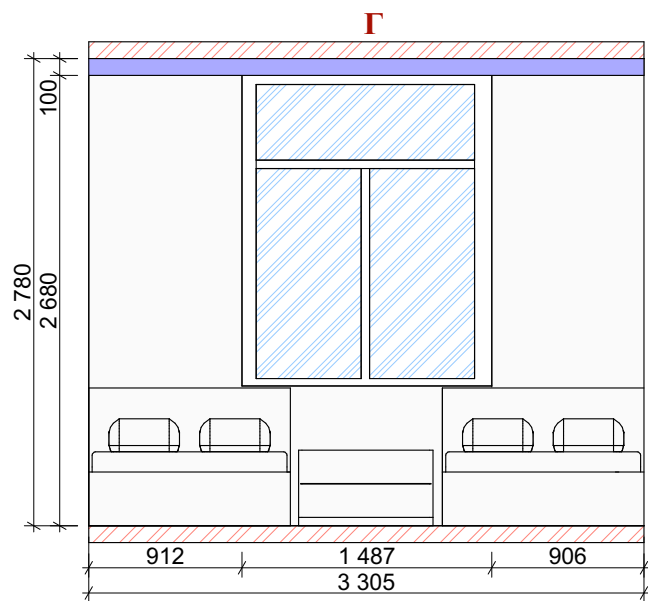


- Фреска Affresco Fluid AF2052-COL2 2шт
- Краска Little Greene цвет 161 (30м)
- Краска Little Greene цвет 287 (5м)
- Краска белая для потолка (20м)

Примечание


- Все размеры даны в мм.
- Все размеры указаны от уровня черного пола.
- Потолок выкрасить белой краской.
- Ниши под радиаторы выкрасить краской Little Greene цвет 161
- Простенки возле кровати выкрасить краской Little Greene цвет 161
- Торцевые части ниши выкрасить краской Little Greene цвет 161

План с расстановкой мебели

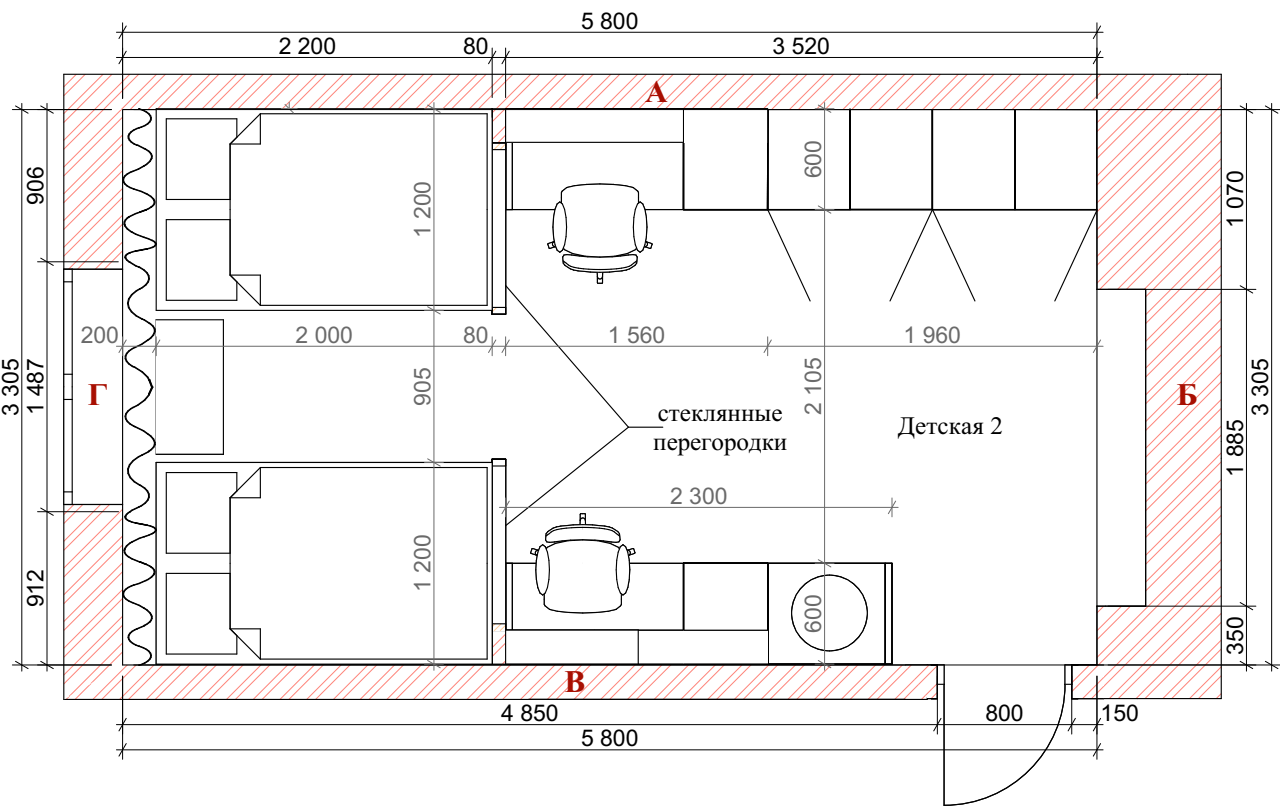

					г. Москва, ул. Шаболовка, д. 18, стр. 2, кв 1			
№Док.	Лист	Кол. участников	Подп.	Дата	Развертка стен детской2	Стадия	Лист	Листов
Дизайнер		Романцова Е.					17	
Дизайнер		Крипакова.А.						
Заказчик		Золотухина.Е.						


Развертка по стенам

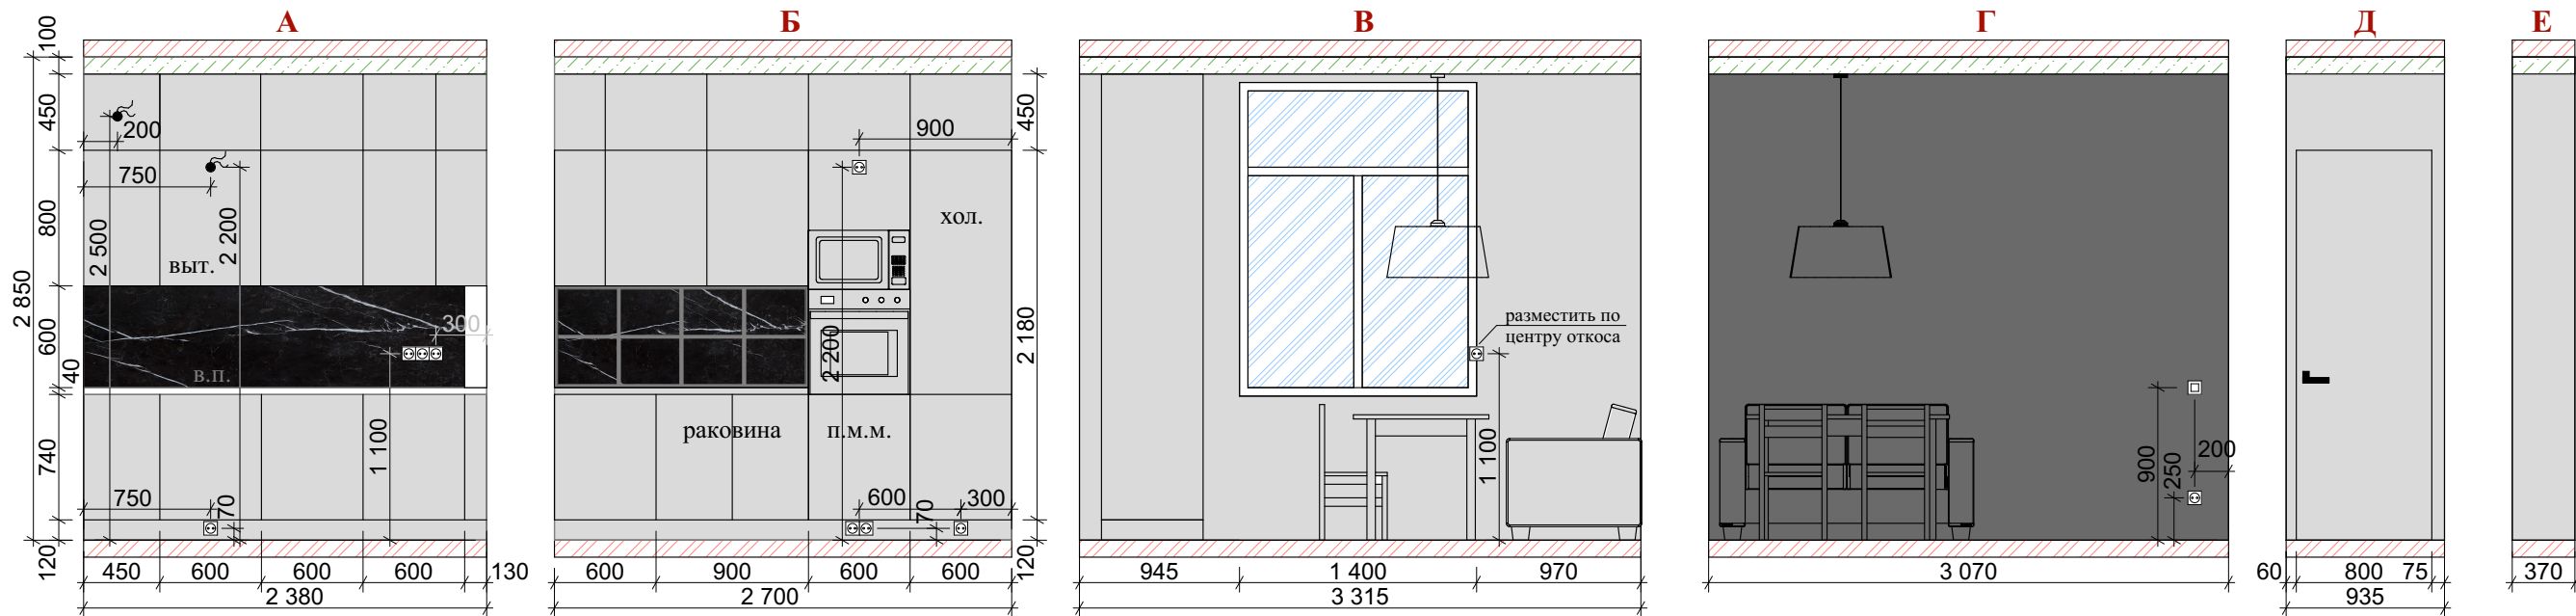

Расположение кухни



План с расстановкой мебели

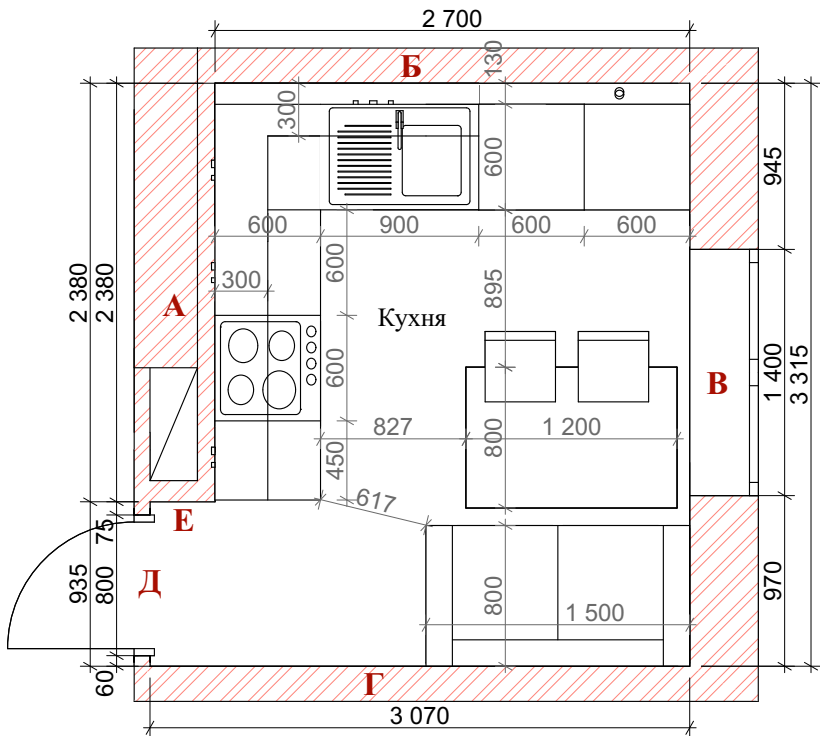

Используемые материалы


- Краска Farrow & Ball цвет Cornforth White 228 (23м.)
- Декоративная штукатурка (8,44м)
- Краска белая для потолка (9,03м)
- Кварцевый фартук (2,42 фартук+1,63 столешница кухонная= 4,05м)

Примечание


- Все размеры даны в мм.
- Все размеры указаны от уровня черного пола.
- Потолок выкрасить белой краской.

					г. Москва, ул. Шаболовка, д. 18, стр. 2, кв 1			
№Док.	Лист	Кол. участников	Подп.	Дата	Развертка стен кухни	Стадия	Лист	Листов
Дизайнер		Романцова Е.					18	
Дизайнер		Крипакова.А.						
Заказчик		Золотухина.Е.						


Ракладка настенной плитки

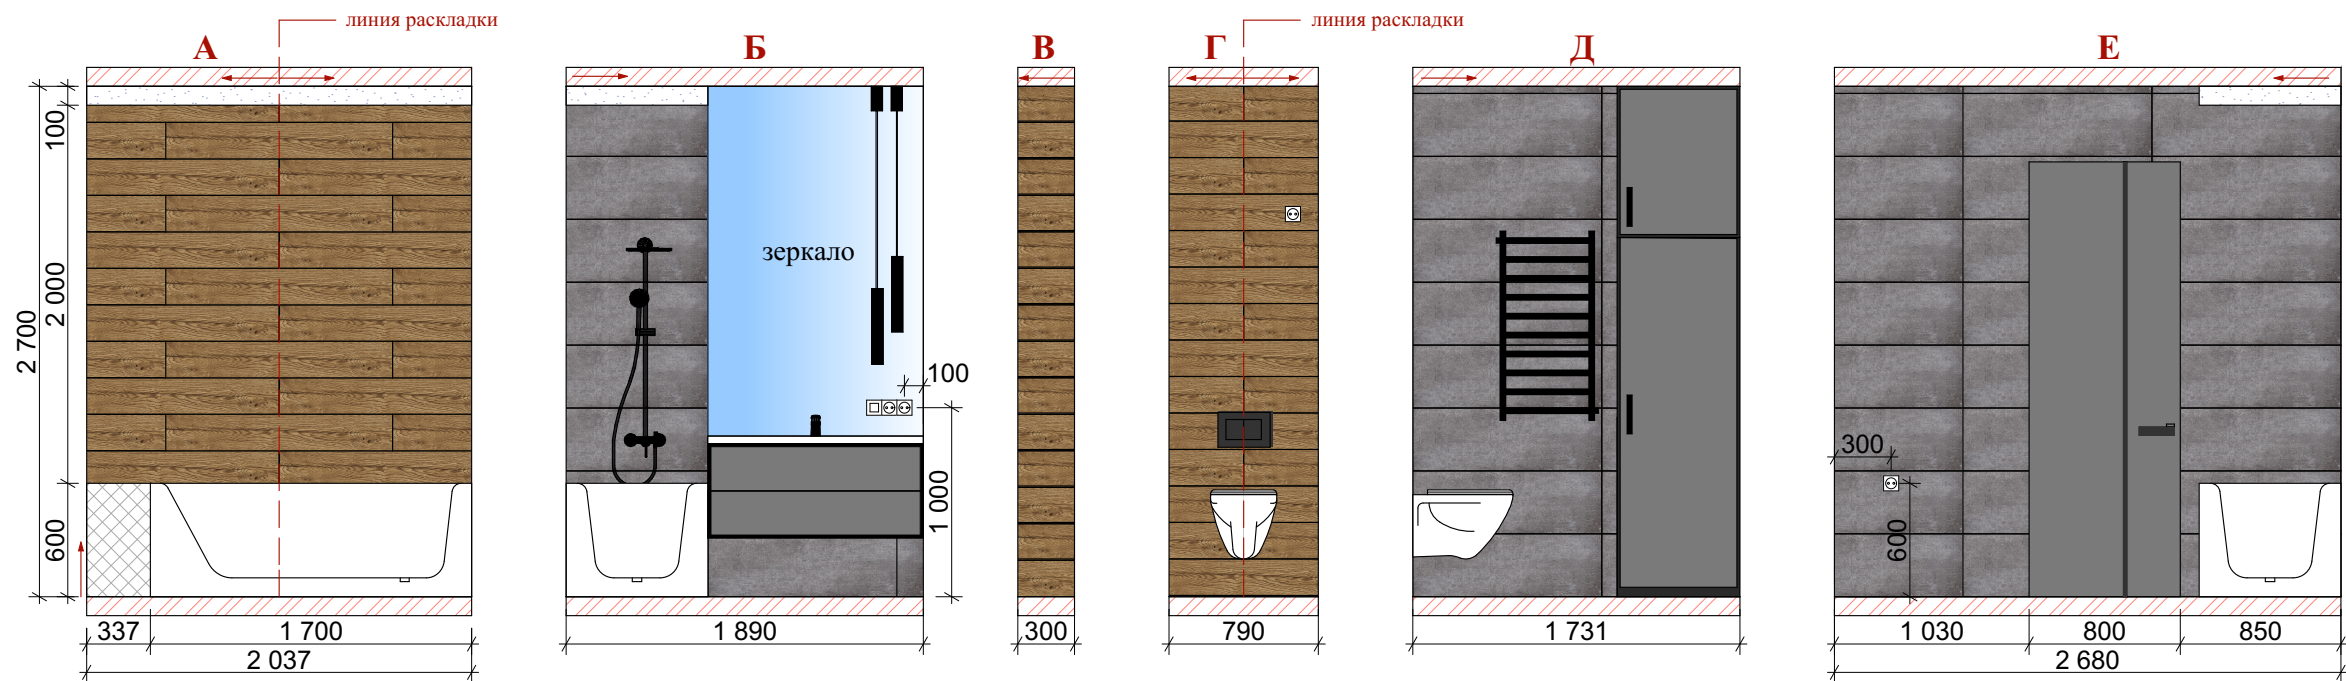

Ракладка напольной плитки

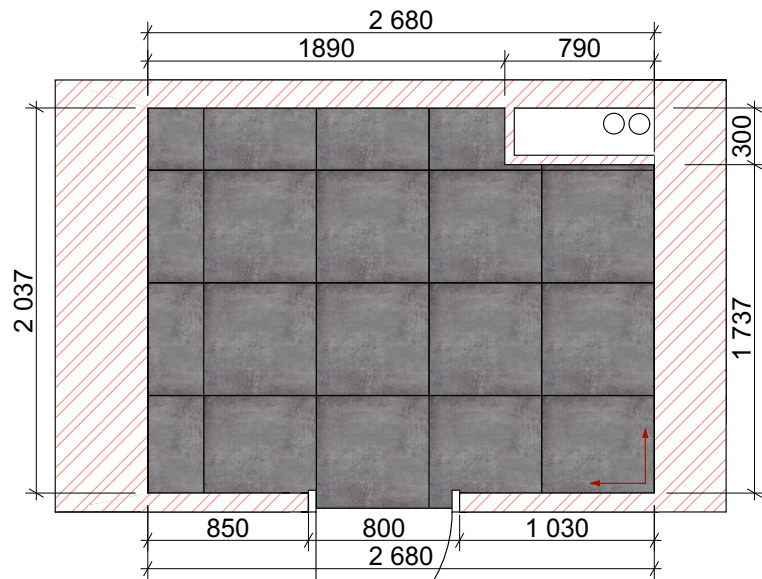

Расстановка сантехники

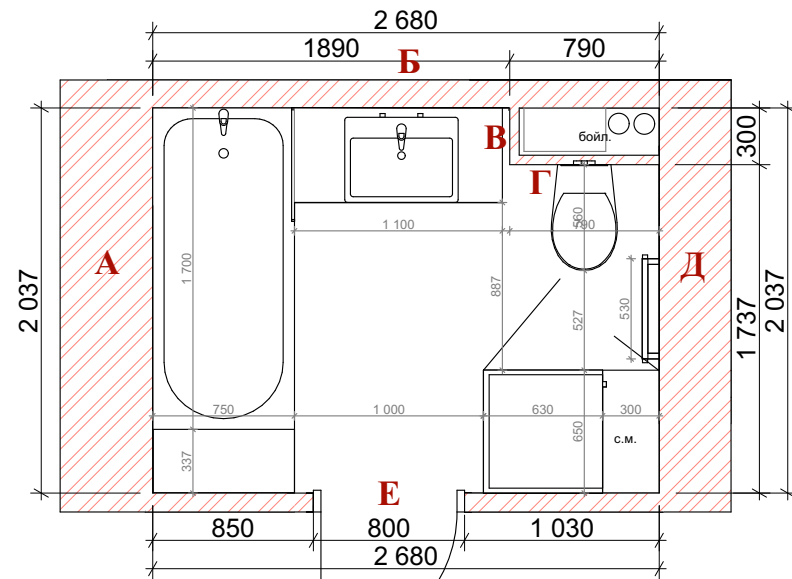

Условные обозначения




Примечание

1. Все размеры даны в мм.
2. Стрелочками указано начало раскладки плитки.
3. Рекомендуется использовать влагостойкую затирку.
4. дверные откосы выложить плиткой Newport Dark Gray 33.3x100.

Ракладка экрана ванны




Размеры экрана ванны

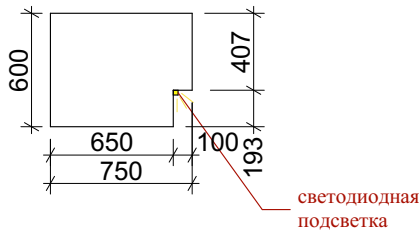

					г. Москва, ул. Шаболовка, д. 18, стр. 2, кв 1			
№Док.	Лист	Кол. участников	Подп.	Дата	Развертка стен ванной	Стадия	Лист	Листов
Дизайнер	Романцова Е.						19	
Дизайнер	Крипакова.А.							
Заказчик	Золотухина.Е.							



№Док.	Лист	Кол. участников	Подп.	Дата	г. Москва, ул. Шаболовка, д. 18, стр. 2, кв 1	Стадия	Лист	Листов
Дизайнер		Романцова Е.					20	
Дизайнер		Крипакова.А.						
Заказчик		Золотухина.Е.			Визуализация прихожей			

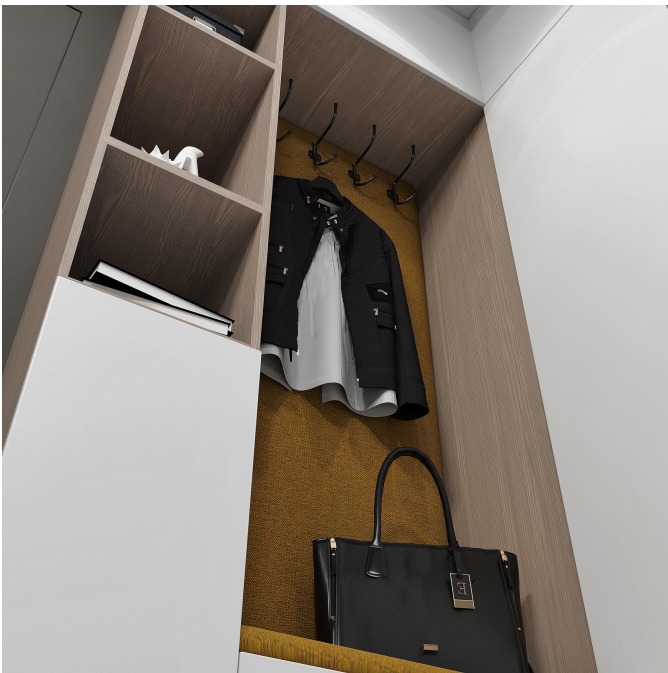

№Док.	Лист	Кол. участников	Подп.	Дата	г. Москва, ул. Шаболовка, д. 18, стр. 2, кв 1	Стадия	Лист	Листов
Дизайнер		Романцова Е.					21	
Дизайнер		Крипакова.А.						
Заказчик		Золотухина.Е.			Визуализация прихожей			



№Док.	Лист	Кол. участников	Подп.	Дата	г. Москва, ул. Шаболовка, д. 18, стр. 2, кв 1	Стадия	Лист	Листов
Дизайнер		Романцова Е.					22	
Дизайнер		Крипакова.А.			Визуализация спальни			
Заказчик		Золотухина.Е.						

№Док.	Лист	Кол. участников	Подп.	Дата	г. Москва, ул. Шаболовка, д. 18, стр. 2, кв 1	Стадия	Лист	Листов
Дизайнер		Романцова Е.					22	
Дизайнер		Крипакова.А.			Визуализация спальни			
Заказчик		Золотухина.Е.						



№Док.	Лист	Кол. участников	Подп.	Дата	г. Москва, ул. Шаболовка, д. 18, стр. 2, кв 1	Стадия	Лист	Листов
Дизайнер		Романцова Е.					24	
Дизайнер		Крипакова.А.						
Заказчик		Золотухина.Е.			Визуализация спальни			



					г. Москва, ул. Шаболовка, д. 18, стр. 2, кв 1			
№Док.	Лист	Кол. участников	Подп.	Дата				
Дизайнер		Романцова Е.						
Дизайнер		Крипакова.А.						
Заказчик		Золотухина.Е.			Визуализация детской 1			
						Стадия	Лист	Листов
							25	



№Док.	Лист	Кол. участников	Подп.	Дата	г. Москва, ул. Шаболовка, д. 18, стр. 2, кв 1	Стадия	Лист	Листов
Дизайнер		Романцова Е.					26	
Дизайнер		Крипакова.А.						
Заказчик		Золотухина.Е.			Визуализация детской 1			



№Док.	Лист	Кол. участников	Подп.	Дата	г. Москва, ул. Шаболовка, д. 18, стр. 2, кв 1	Стадия	Лист	Листов
Дизайнер		Романцова Е.					27	
Дизайнер		Крипакова.А.						
Заказчик		Золотухина.Е.			Визуализация детской 2			



№Док.	Лист	Кол. участников	Подп.	Дата	г. Москва, ул. Шаболовка, д. 18, стр. 2, кв 1	Стадия	Лист	Листов
Дизайнер	Романцова Е.						28	
Дизайнер	Крипакова.А.							
Заказчик	Золотухина.Е.							
					Визуализация детской 2			



№Док.	Лист	Кол. участников	Подп.	Дата	г. Москва, ул. Шаболовка, д. 18, стр. 2, кв 1	Стадия	Лист	Листов
Дизайнер		Романцова Е.					29	
Дизайнер		Крипакова.А.						
Заказчик		Золотухина.Е.			Визуализация детской 2			



№Док.	Лист	Кол. участников	Подп.	Дата	г. Москва, ул. Шаболовка, д. 18, стр. 2, кв 1	Стадия	Лист	Листов
Дизайнер		Романцова Е.					30	
Дизайнер		Крипакова.А.						
Заказчик		Золотухина.Е.						
					Визуализация кухни			



№Док.	Лист	Кол. участников	Подп.	Дата	г. Москва, ул. Шаболовка, д. 18, стр. 2, кв 1	Стадия	Лист	Листов
Дизайнер		Романцова Е.					31	
Дизайнер		Крипакова.А.						
Заказчик		Золотухина.Е.			Визуализация кухни			



№Док.	Лист	Кол. участников	Подп.	Дата	г. Москва, ул. Шаболовка, д. 18, стр. 2, кв 1	Стадия	Лист	Листов
Дизайнер		Романцова Е.					32	
Дизайнер		Крипакова.А.						
Заказчик		Золотухина.Е.			Визуализация кухни			



					г. Москва, ул. Шаболовка, д. 18, стр. 2, кв 1			
№Док.	Лист	Кол. участников	Подп.	Дата				
Дизайнер		Романцова Е.			Визуализация ванной			
Дизайнер		Крипакова.А.						
Заказчик		Золотухина.Е.						

[illegible]

Technical drawing of a mechanical part, likely a valve or plug, showing dimensions and assembly details. The part is shown in a cross-sectional view, revealing internal components like a spring and a plug. Dimensions include overall height 215, width 193, and various internal clearances and thicknesses. A note indicates "Зона смятания" (deformation zone) for the plug and the spring.

Technical drawing of a stepped profile with the following dimensions:

- Total height: 1 500
- Left vertical section width: 600
- Top right section width: 525
- Bottom right section width: 525
- Horizontal distance from left edge to start of bottom right section: 780
- Horizontal distance between the two bottom right sections: 320
- Horizontal distance from the start of the bottom right section to the end of the profile: 1 100
- Height of the bottom right section: 450

Эскиз

Вид спереди (обувница)

730
710
20
355
355

780 780 780
2340



столешина

Technical drawing of a shoe sole (обувница) showing dimensions: width 240 and three segments of length 780 each.


1. Боковины цоколь и открытые полки ЛДСП
2. Фасады крашеный МДФ

№Док.	Лист	Кол. участников	Подп.	Дата	г. Москва, ул. Шаболовка, д. 18, стр. 2, кв 1	Стадия	Лист	Листов
Дизайнер		Романцова Е.					35	
Дизайнер		Крипакова.А.						
Заказчик		Золотухина.Е.			Эскиз и размеры мебели в прихожую			

Вид спереди

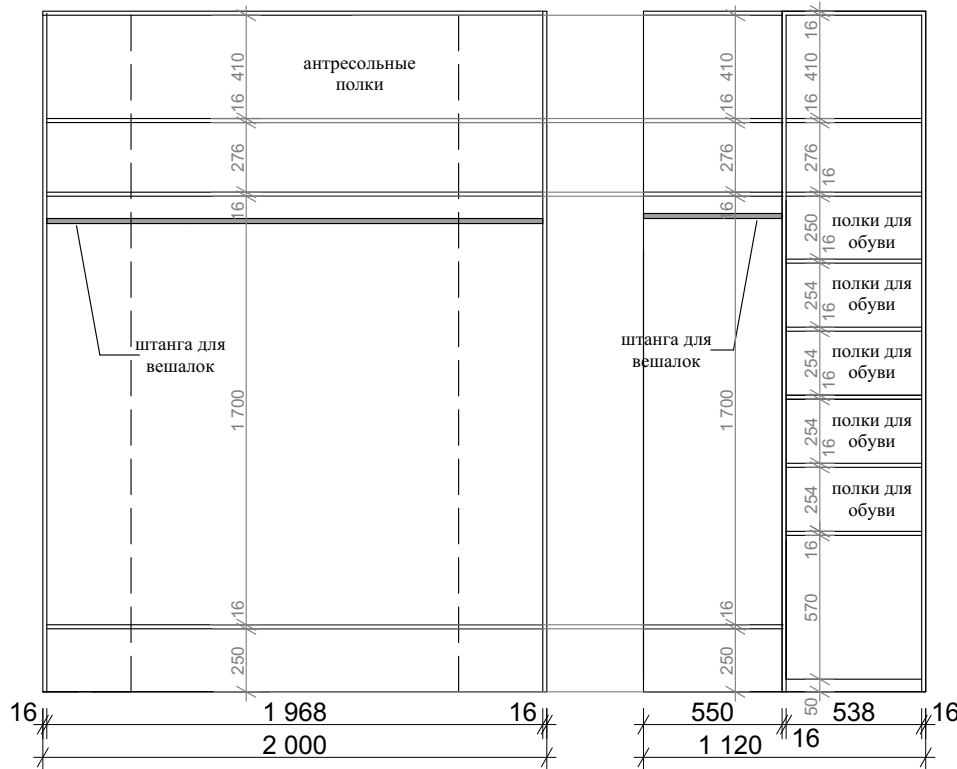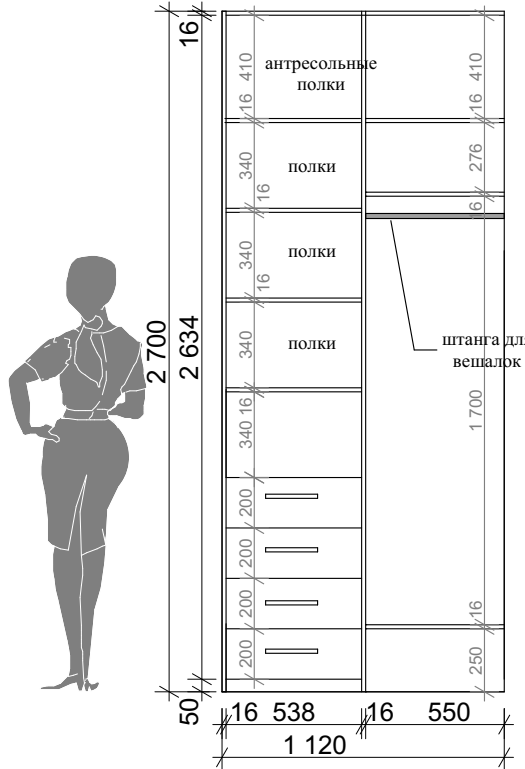



Вид сверху

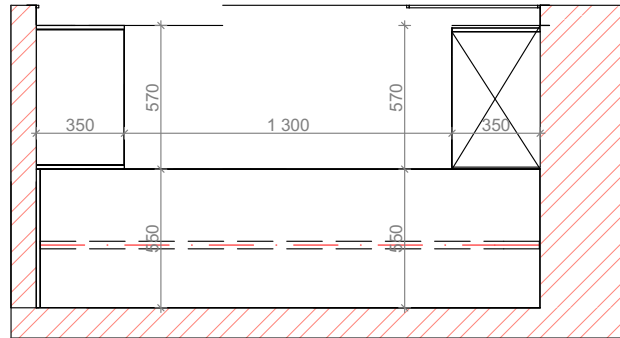

Примечание


1. Гардеробная полностью из ДСП

Эскиз

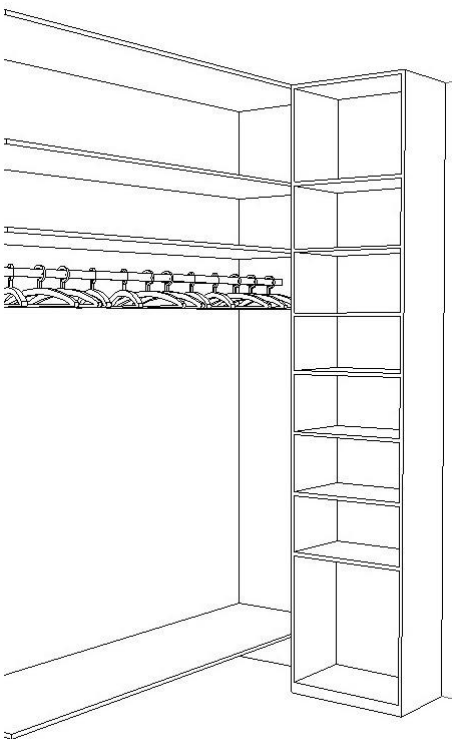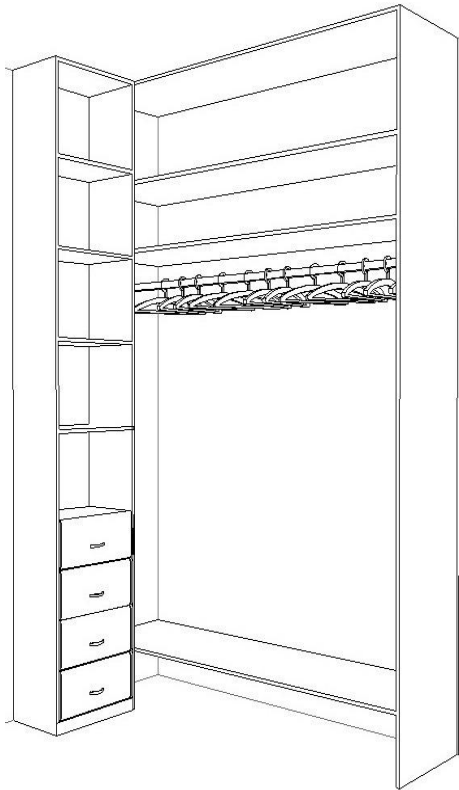


№Док.	Лист	Кол. участников	Подп.	Дата	г. Москва, ул. Шаболовка, д. 18, стр. 2, кв 1	Стадия	Лист	Листов
Дизайнер		Романцова Е.					36	
Дизайнер		Крипакова.А.						
Заказчик		Золотухина.Е.				Эскиз и размеры мебели в спальню (гардеробная)		


Вид спереди

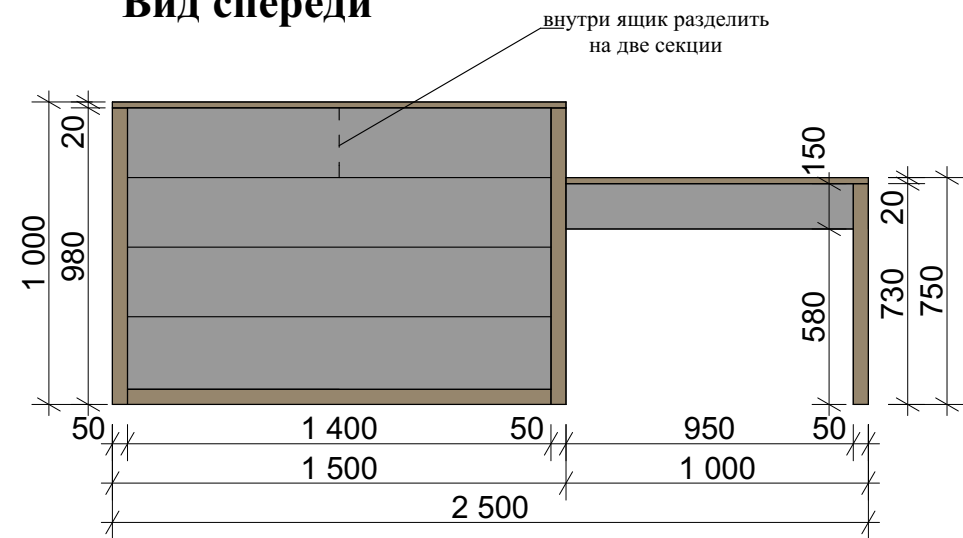

Вид сверху

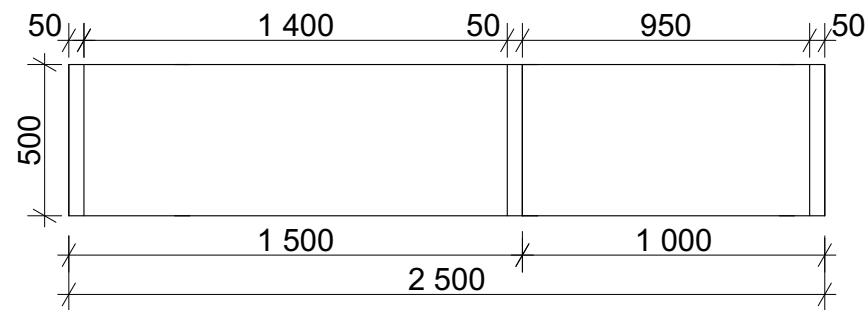

Эскиз

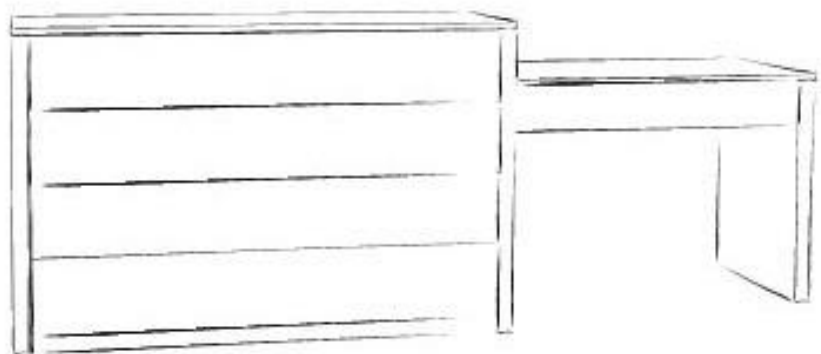


Примечание

- 1. Боковины цоколь и открытые полки ЛДСП
- 2. Фасады крашенный МДФ




№Док.	Лист	Кол. участников	Подп.	Дата	г. Москва, ул. Шаболовка, д. 18, стр. 2, кв 1	Стадия	Лист	Листов
Дизайнер		Романцова Е.					37	
Дизайнер		Крипакова.А.						
Заказчик		Золотухина.Е.			Эскиз и размеры мебели в спальню (комод)			


Вид спереди

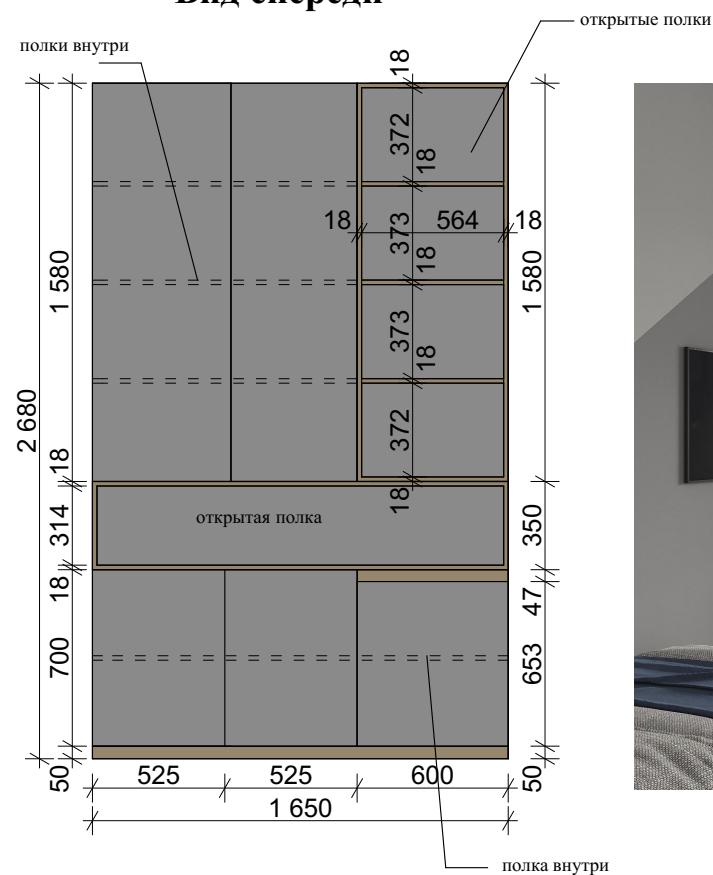

Вид сверху

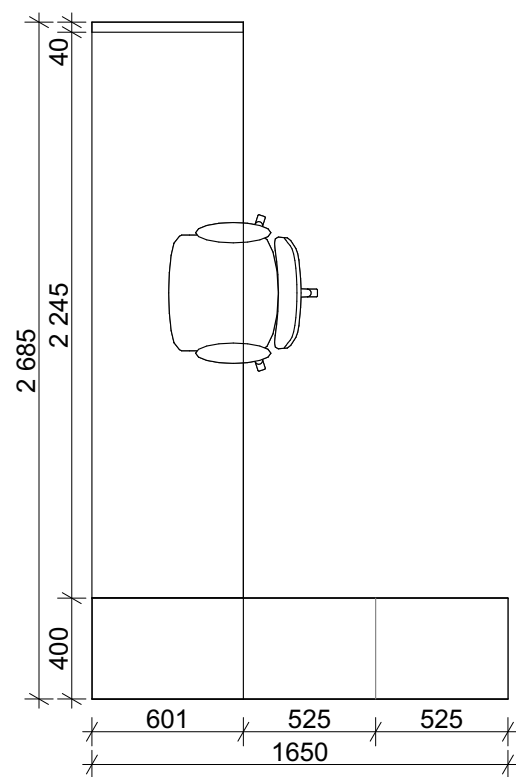

Эскиз

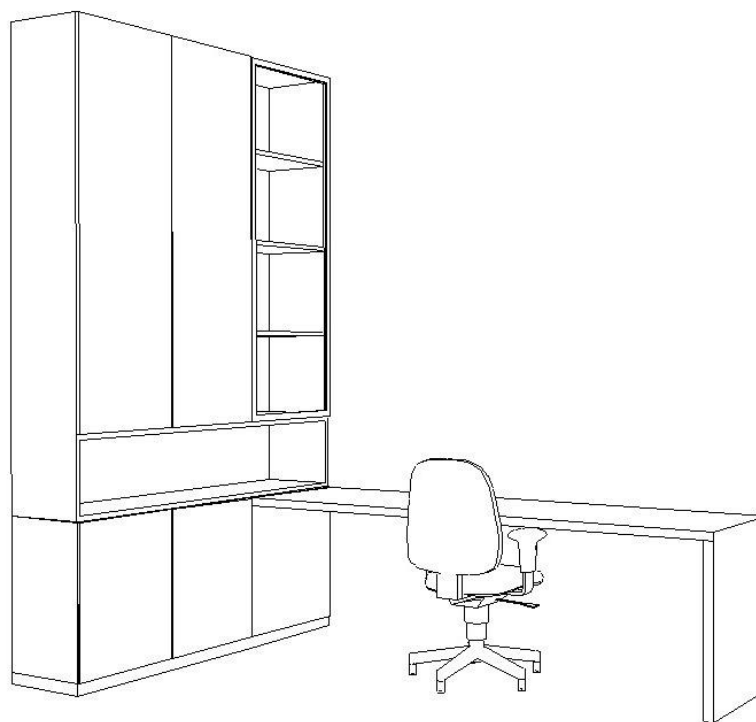


Примечание


1. Боковины цоколь и открытые полки ЛДСП
2. Фасады крашенный МДФ
3. Внутри закрытых шкафов полки

					г. Москва, ул. Шаболовка, д. 18, стр. 2, кв 1			
№Док.	Лист	Кол. участников	Подп.	Дата	Эскиз и размеры мебели в детскую1 (рабочая зона)	Стадия	Лист	Листов
Дизайнер		Романцова Е.					38	
Дизайнер		Крипакова.А.						
Заказчик		Золотухина.Е.						

Вид спереди

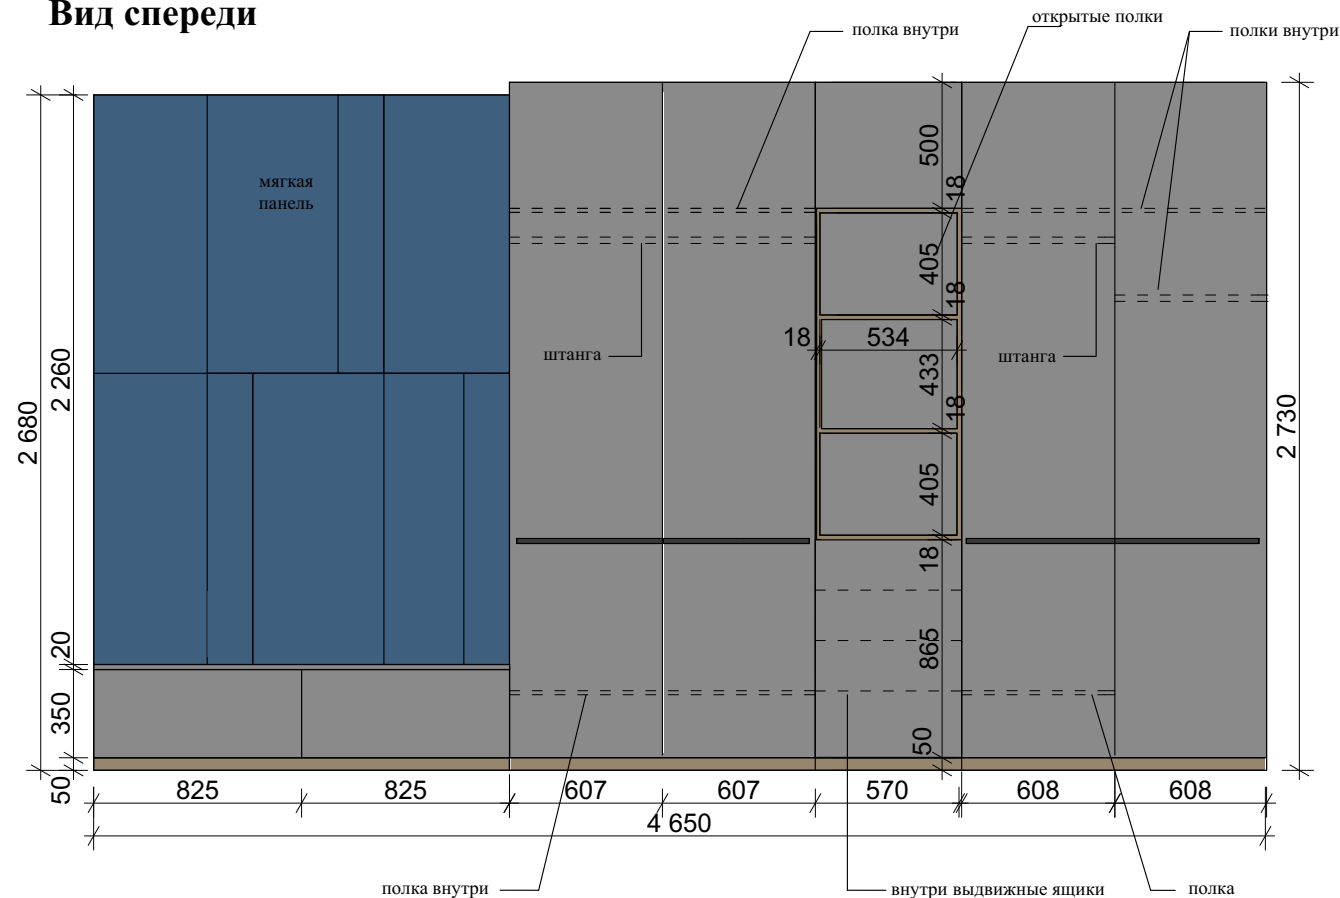

Вид сверху

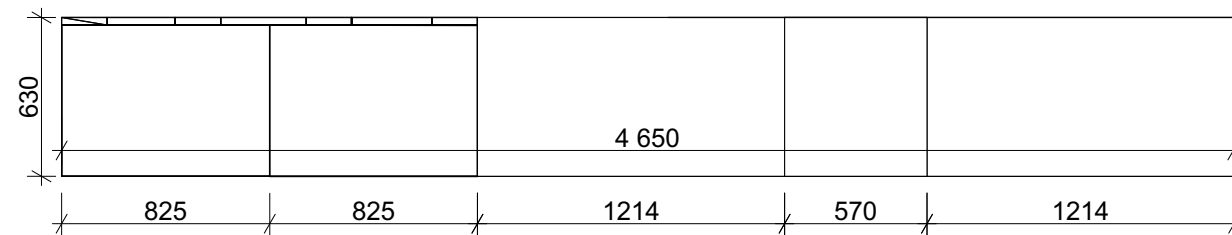


Примечание

1. Боковины цоколь и открытые полки ЛДСП
2. Фасады крашенный МДФ
3. Внутреннее наполнение шкафа требуется согласовать с Заказчиком.




Эскиз

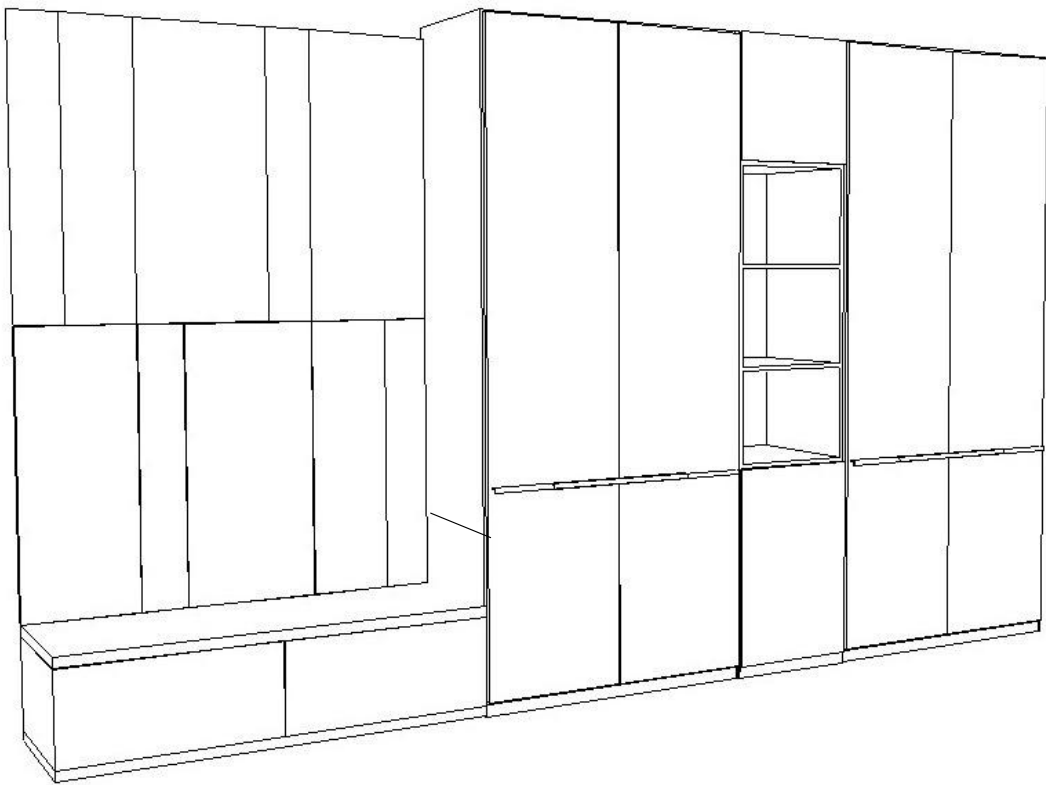


№Док.	Лист	Кол. участников	Подп.	Дата	г. Москва, ул. Шаболовка, д. 18, стр. 2, кв 1	Стадия	Лист	Листов
Дизайнер		Романцова Е.					39	
Дизайнер		Крипакова.А.						
Заказчик		Золотухина.Е.			Эскиз и размеры мебели в детскую1 (шкаф)			




Вид спереди

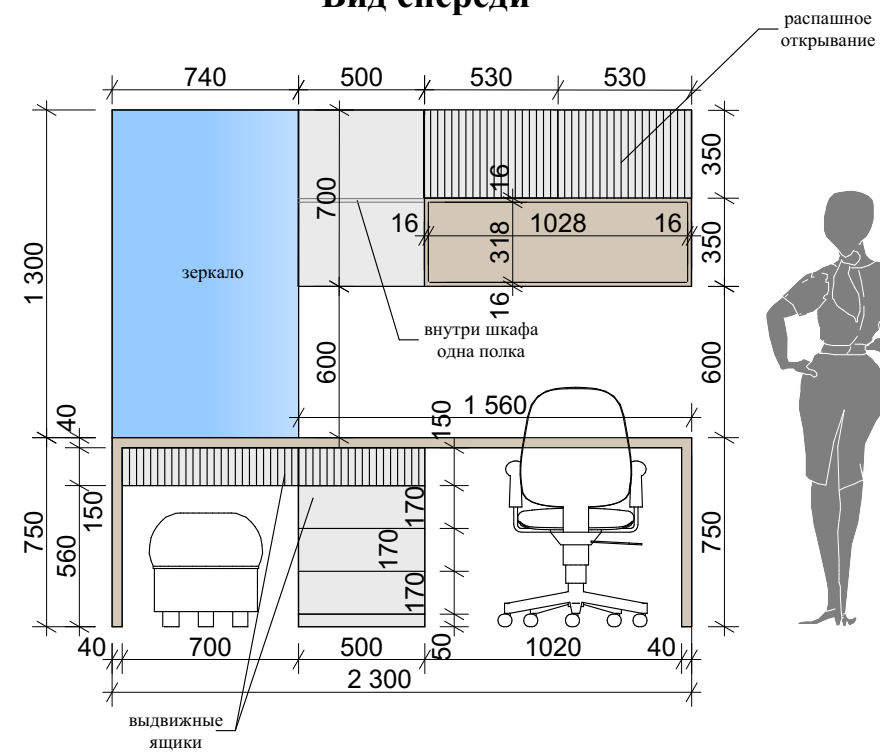


Эскиз

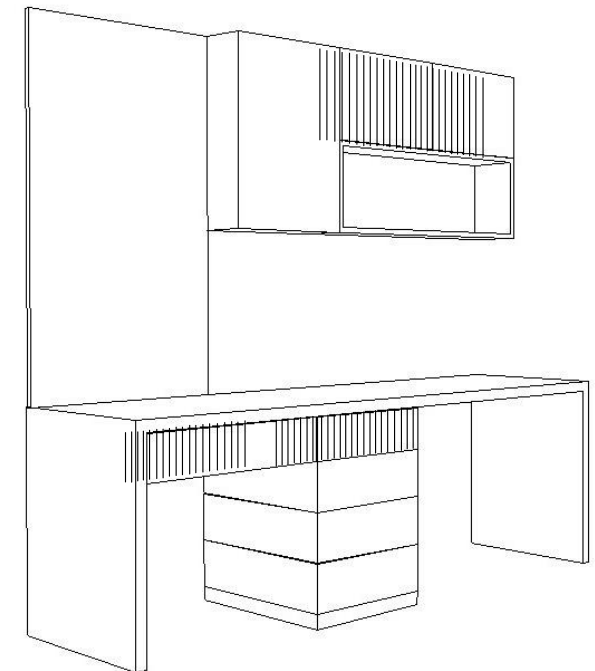


Вид сверху

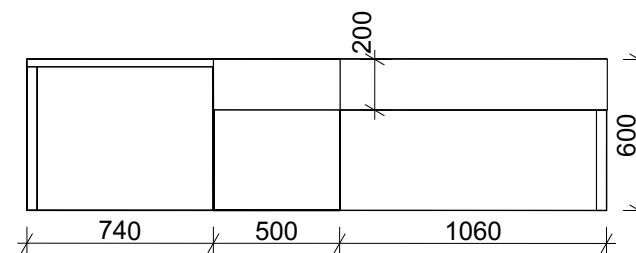

**Вид спереди
(прикроватная тумба)**

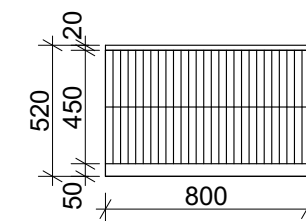


Эскиз

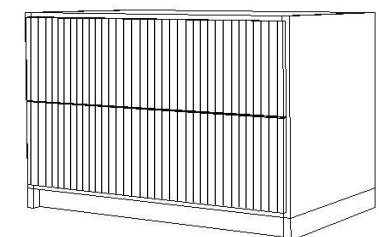

Примечание

1. Боковины цоколь и открытые полки ЛДСП
2. Фасады крашенный МДФ

Вид сверху

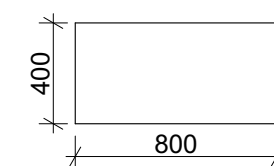


№Док.	Лист	Кол. участников	Подп.	Дата	г. Москва, ул. Шаболовка, д. 18, стр. 2, кв 1	Стадия	Лист	Листов
Дизайнер		Романцова Е.					40	
Дизайнер		Крипакова.А.						
Заказчик		Золотухина.Е.			Эскиз и размеры мебели в детскую2 (рабочая зона)			



1. Боковины цоколь и открытые полки ЛДСП
2. Фасады крашенные МДФ



Вид сверху

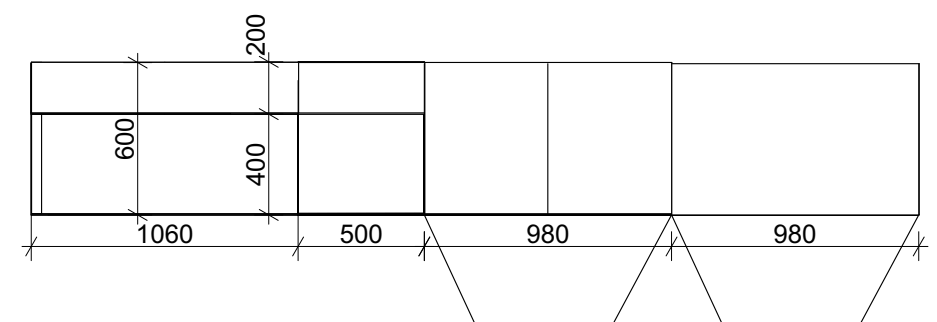

Эскиз


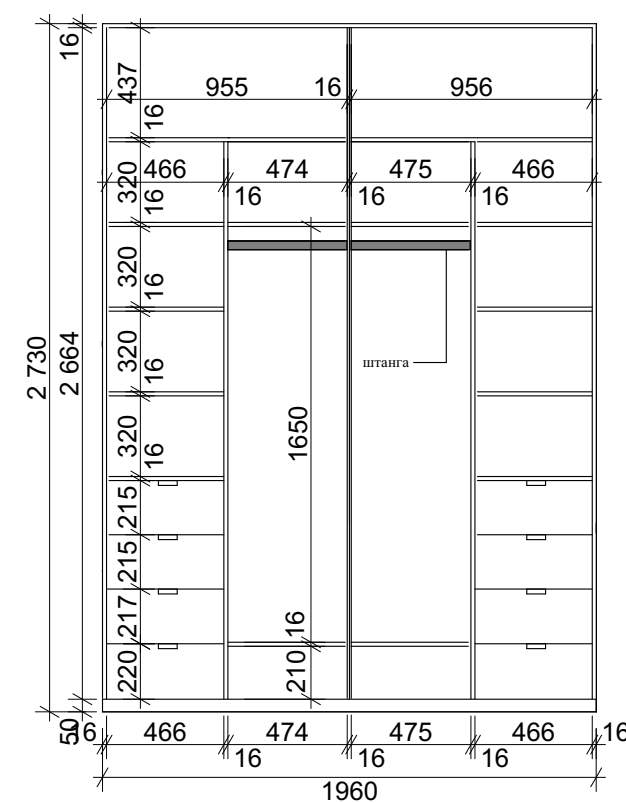
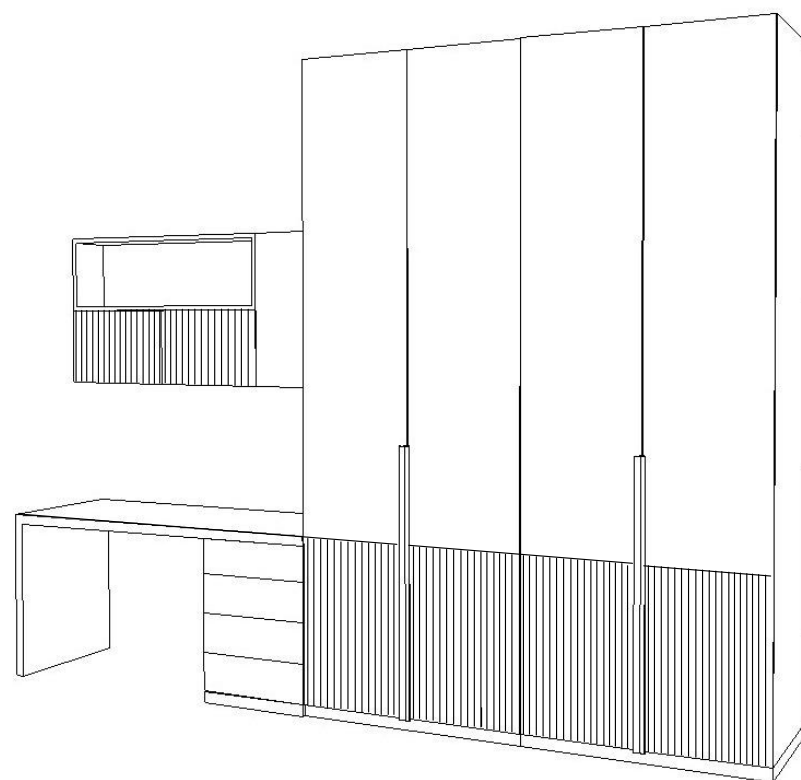


№Док.	Лист	Кол. участников	Подп.	Дата	г. Москва, ул. Шаболовка, д. 18, стр. 2, кв 1	Стадия	Лист	Листов
Дизайнер		Романцова Е.					41	
Дизайнер		Крипакова.А.						
Заказчик		Золотухина.Е.			Эскиз и размеры мебели в детскую2 (шкаф)			


Вид сверху
(тумбы под раковину)




Вид спереди

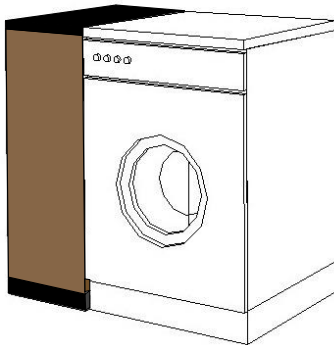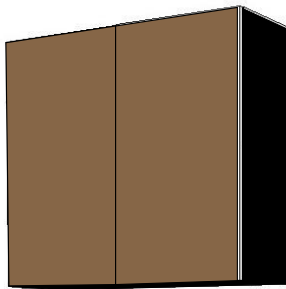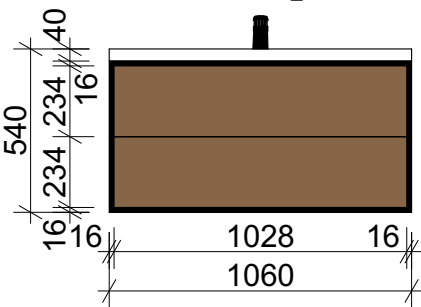


Вид сверху
(шкафа)

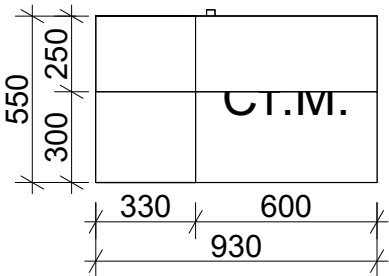

Вид спереди

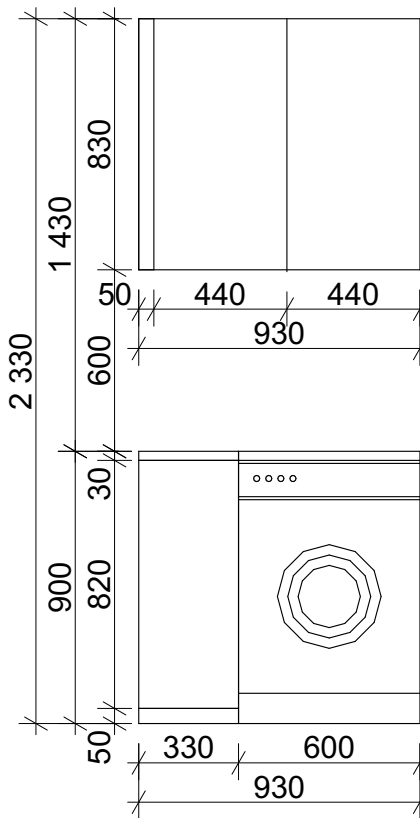

План с расстановкой мебели

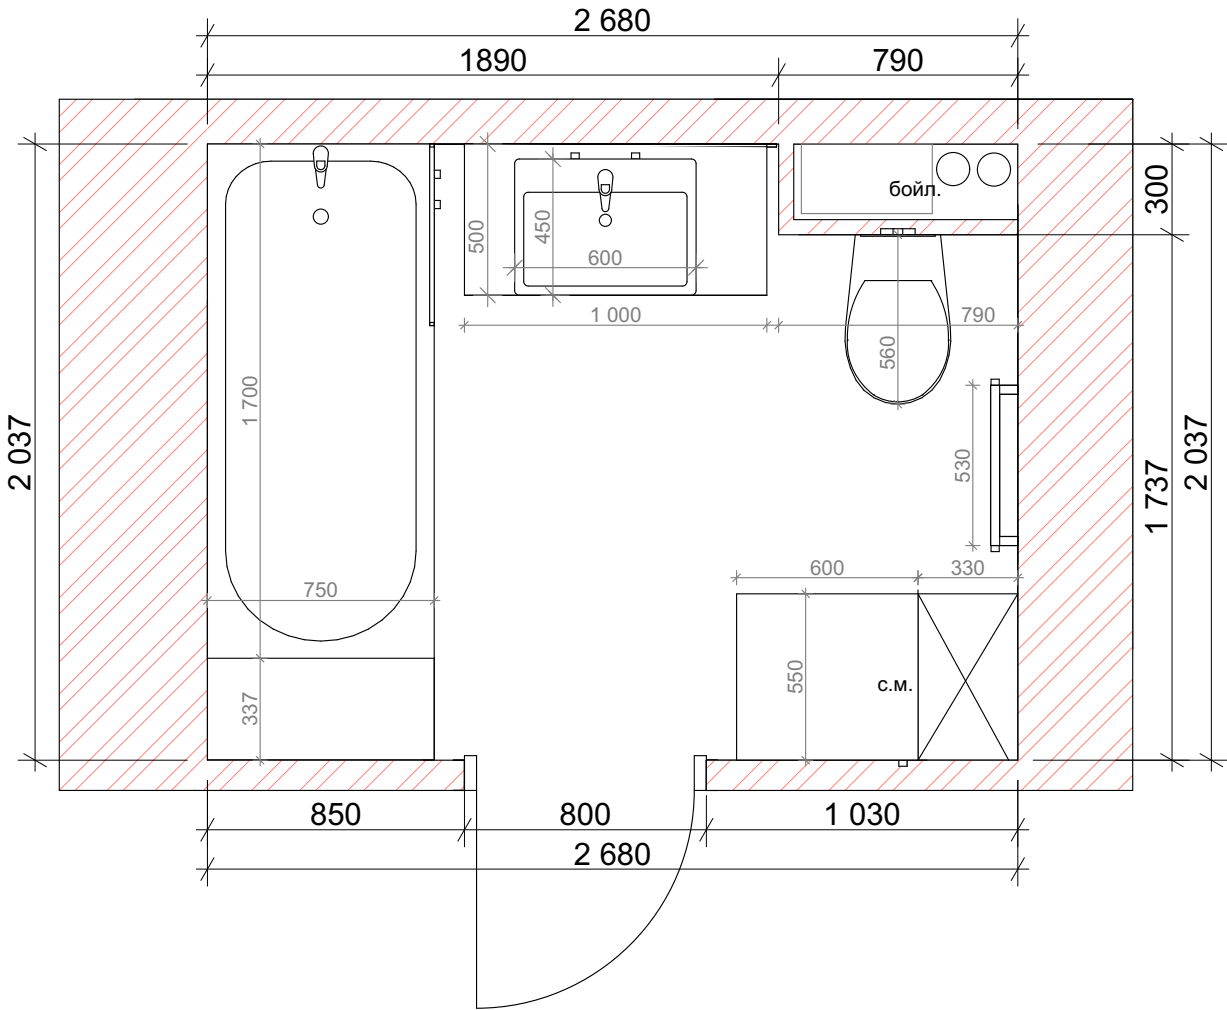

Примечание

- 1. Боковины тумбы под раковину и шкафчика рядом со стиральной машинкой ЛДСП цвет графит
- 2. Фасады тумбы под раковину и шкафчика рядом со стиральной машинкой ЛДСП шпон

№Док.	Лист	Кол. участников	Подп.	Дата	г. Москва, ул. Шаболовка, д. 18, стр. 2, кв 1			
Дизайнер	Романцова Е.							
Дизайнер	Крипакова.А.							
Заказчик	Золотухина.Е.							
					Эскиз и размеры мебели в санузел			